


 - Nowe ściany fundamentowe żelbetowe

PROJEKT	PROJEKT BUDOWLANY WEJŚCIA DO KOTŁOWNI			
ADRES	Zespół Szkół nr 1 w Milanówku ul. Piasta 14			
INWESTOR	Starostwo Grodzkie Grodzisk Maz. ul. Kosciuszki 30			
RYSUNEK	Rzut wejścia do kotłowni	DATA	SKALA	Rys. Nr
WYKONAL	mgr. inż. Roman Kotarz upr. bud. St-128/82	19-06-2008	1:50	1

Przekrój schodów


a-a

skala 1:25

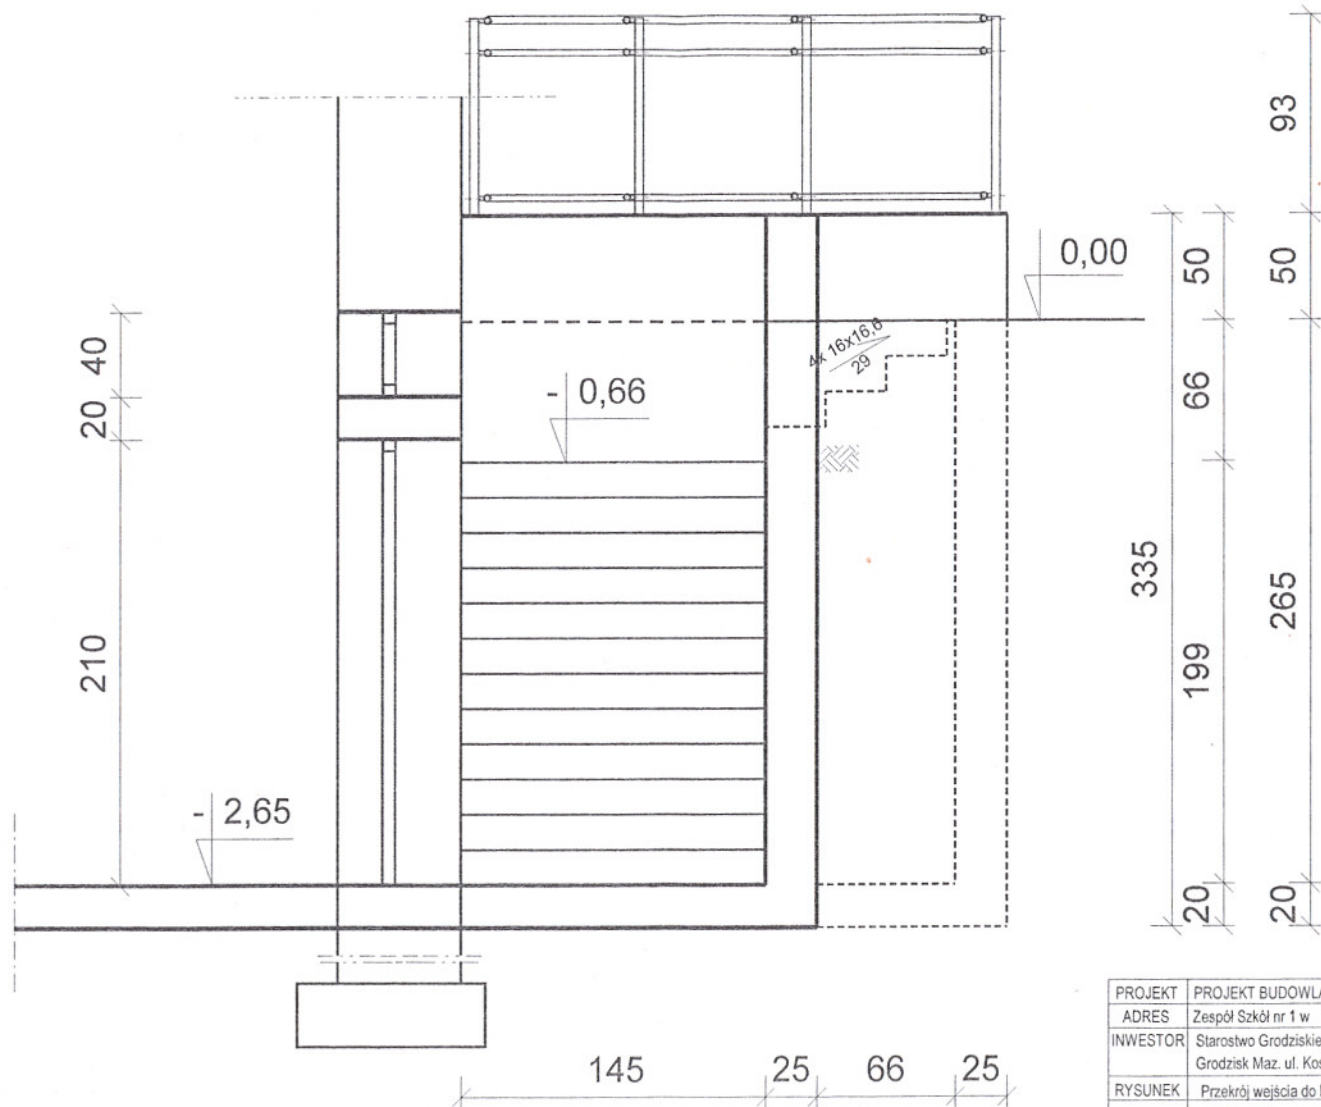


PROJEKT	PROJEKT BUDOWLANY WEJŚCIA DO KOTŁOWNI			
ADRES	Zespół Szkół nr 1 w Milanówku ul. Piasta 14			
INWESTOR	Starostwo Grodziskie Grodzisk Maz. ul. Kosciuszki 30			
RYSUNEK	Przekrój wejścia do kotłowni	DATA	SKALA	Rys. Nr
WYKONAŁ	mgr. inż. Roman Kolarz upr. bud. St-12882	19-06-2008	1:25	2

Przekrój schodów
a-a

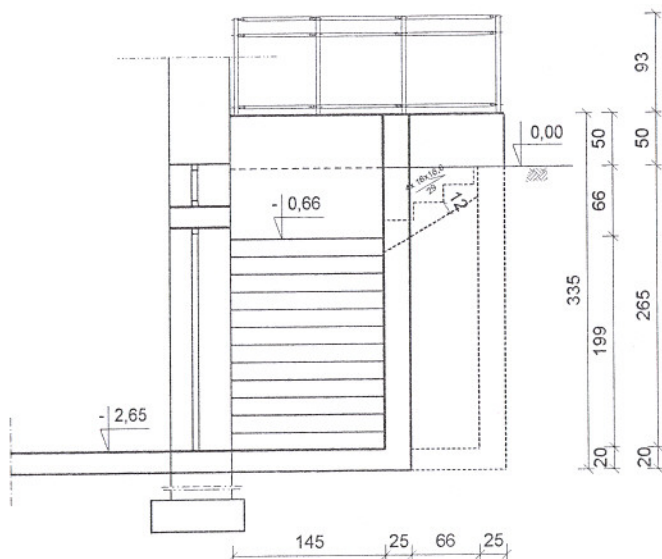

PROJEKT	PROJEKT BUDOWLANY WEJŚCIA DO KOTŁOWNI			
ADRES	Zespół Szkół nr 1 w Milanówku ul. Piasta 14			
INWESTOR	Starostwo Grodziskie Grodzisk Maz. ul. Kosciuszki 30			
RYSUNEK	Przekrój wejścia do kotłowni	DATA	SKALA	Rys. Nr
WYKONAŁ	mgr. inż. Roman Kolarz upr. bud. St-128/82	19-06-2008	1:50	2

Przekrój zbrojenia

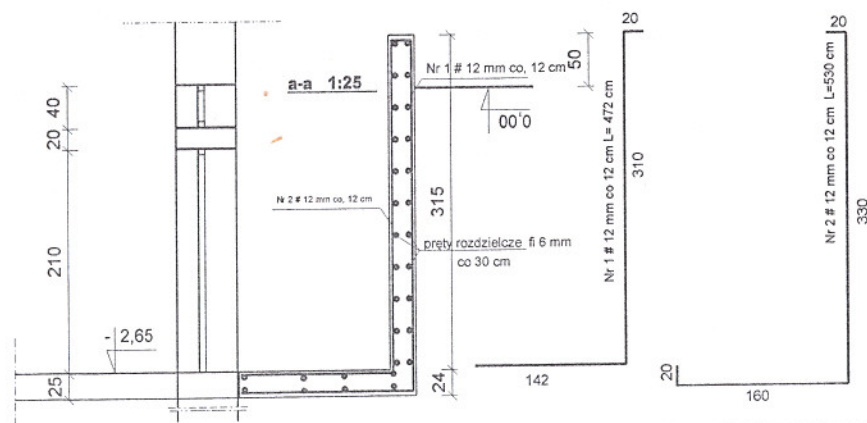


BETON B25
STAL AIII (34GS)
rozdzielcze stal klasy A1

PROJEKT	PROJEKT BUDOWLANY WEJŚCIA DO KOTŁOWNI			
ADRES	Zespół Szkół nr 1 w Milanówku ul. Piasta 14			
INWESTOR	Starostwo Grodziskie Grodzisk Maz. ul. Kosciuszki 30			
RYSUNEK	Zbrojenie ścian	DATA	SKALA	Rys. Nr
WYKONAŁ	mgr. inż. Roman Kolarz upr. bud. St-128/82	19-06-2008	1:50	3

Przekrój zbrojenia

skala 1:25

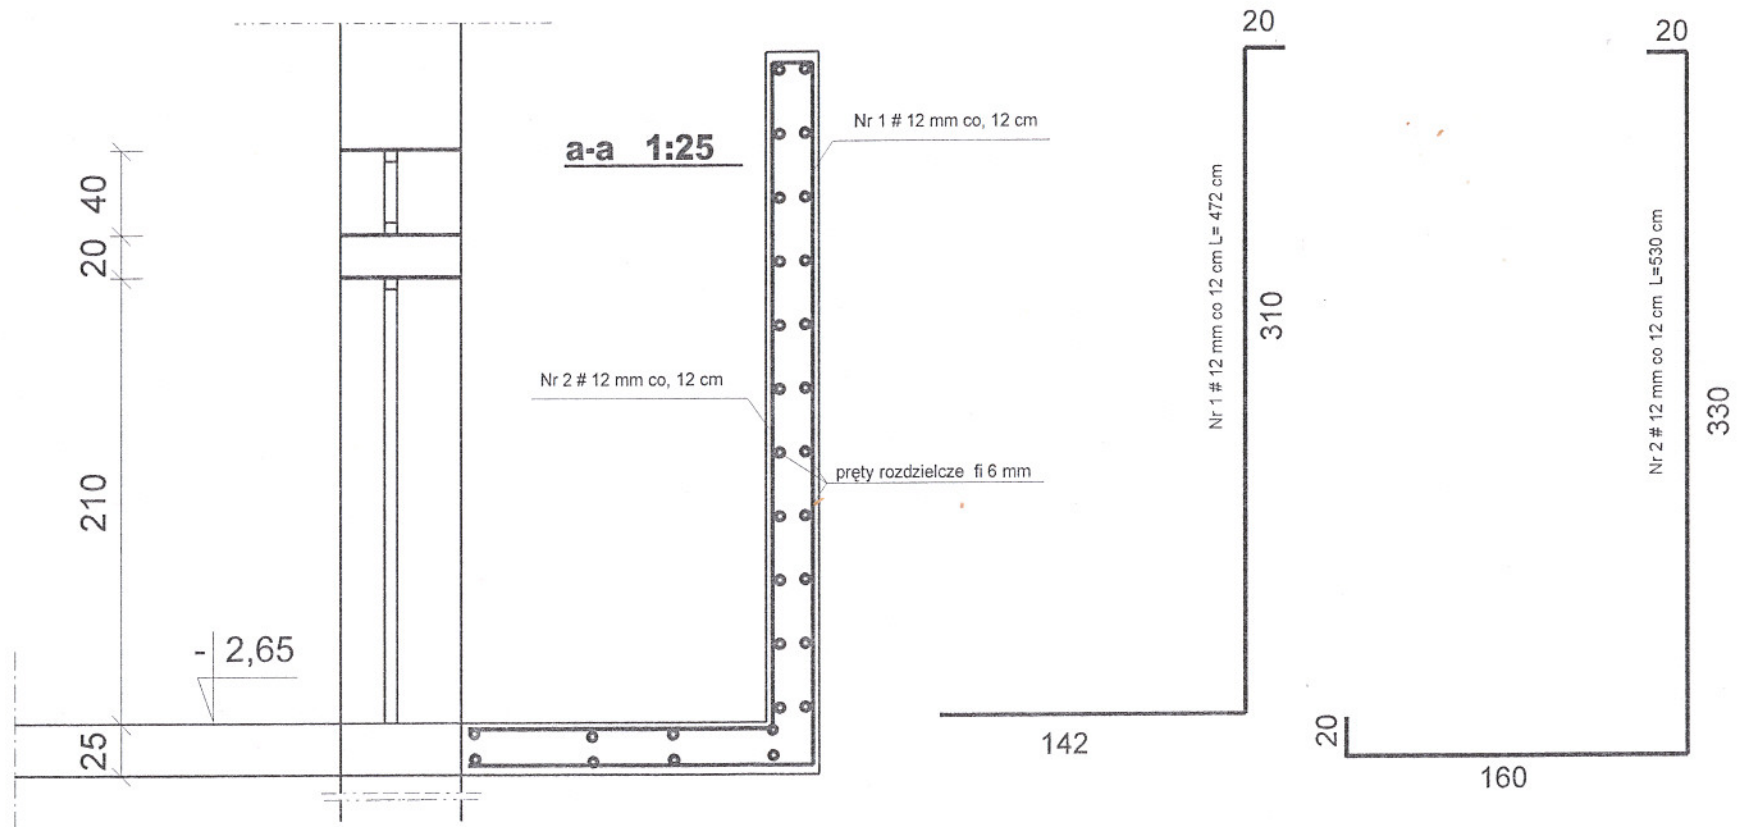

BETON B25
 STAL AIII (34GS)
 rozdzielcze stal klasy A1

PROJEKT	PROJEKT BUDOWLANY WEJŚCIA DO KOTŁOWNI			
ADRES	Zespół Szkół nr 1 w Milanówku ul. Piasta 14			
INWESTOR	Starostwo Grodziskie Grodzisk Maz. ul. Kosciuszki 30			
RYSUNEK	Zbrojenie ścian	DATA	SKALA	Rys. Nr
WYKONAL	mjr. inż. Roman Kolarz upr. bud. St-12882	19-06-2008	1:25	3