

Wieś Izdebno Kościelne

Projekt zagospodarowania terenu

Skala 1: 1000


MAPA AKTUALNA
NA OBSZARZE OZNACZONYM
KOLEJEM ...
GEODETA UPRAWNIONY
13-09-2004
inż. Zofia Zielińska
Upr. nr 3441

woj. mazowiecki
powiat grodziski
gmina ... GRODZISK MAZ.
miasto ...
ul. ... PLEBAŃSKICH
obręb (wieś) ... IZDEBNO-KOŚCIELNE
dz. ew. nr ... 154; 158
mapa ... 25.55-B.4.17.2a
skala 1: 500 1: 1000 1: 2000

STAROSTWI POWIATOWY
POWIATOWY OŚRODEK DOKUMENTACJI
GEODEZYJNEJ I KARTOGRAFICZNEJ
w Grodzisku Maz.
13-09-2004
pod nr ... 90-458/04
inż. Piotr Zieliński

z up. Starosta
Z-ca Kierownika
Powiatowego Ośrodka Dokumentacji
Geodezyjnej i Kartograficznej
inż. Piotr Zieliński

Inwestycja	Remont drogi powiatowej 01419 w m. Izdebno Kościelne
Tytuł	Projekt zagospodarowania terenu
Projektant	Inż. Jan Chmiel
Sprawdzający	Janusz Preiss

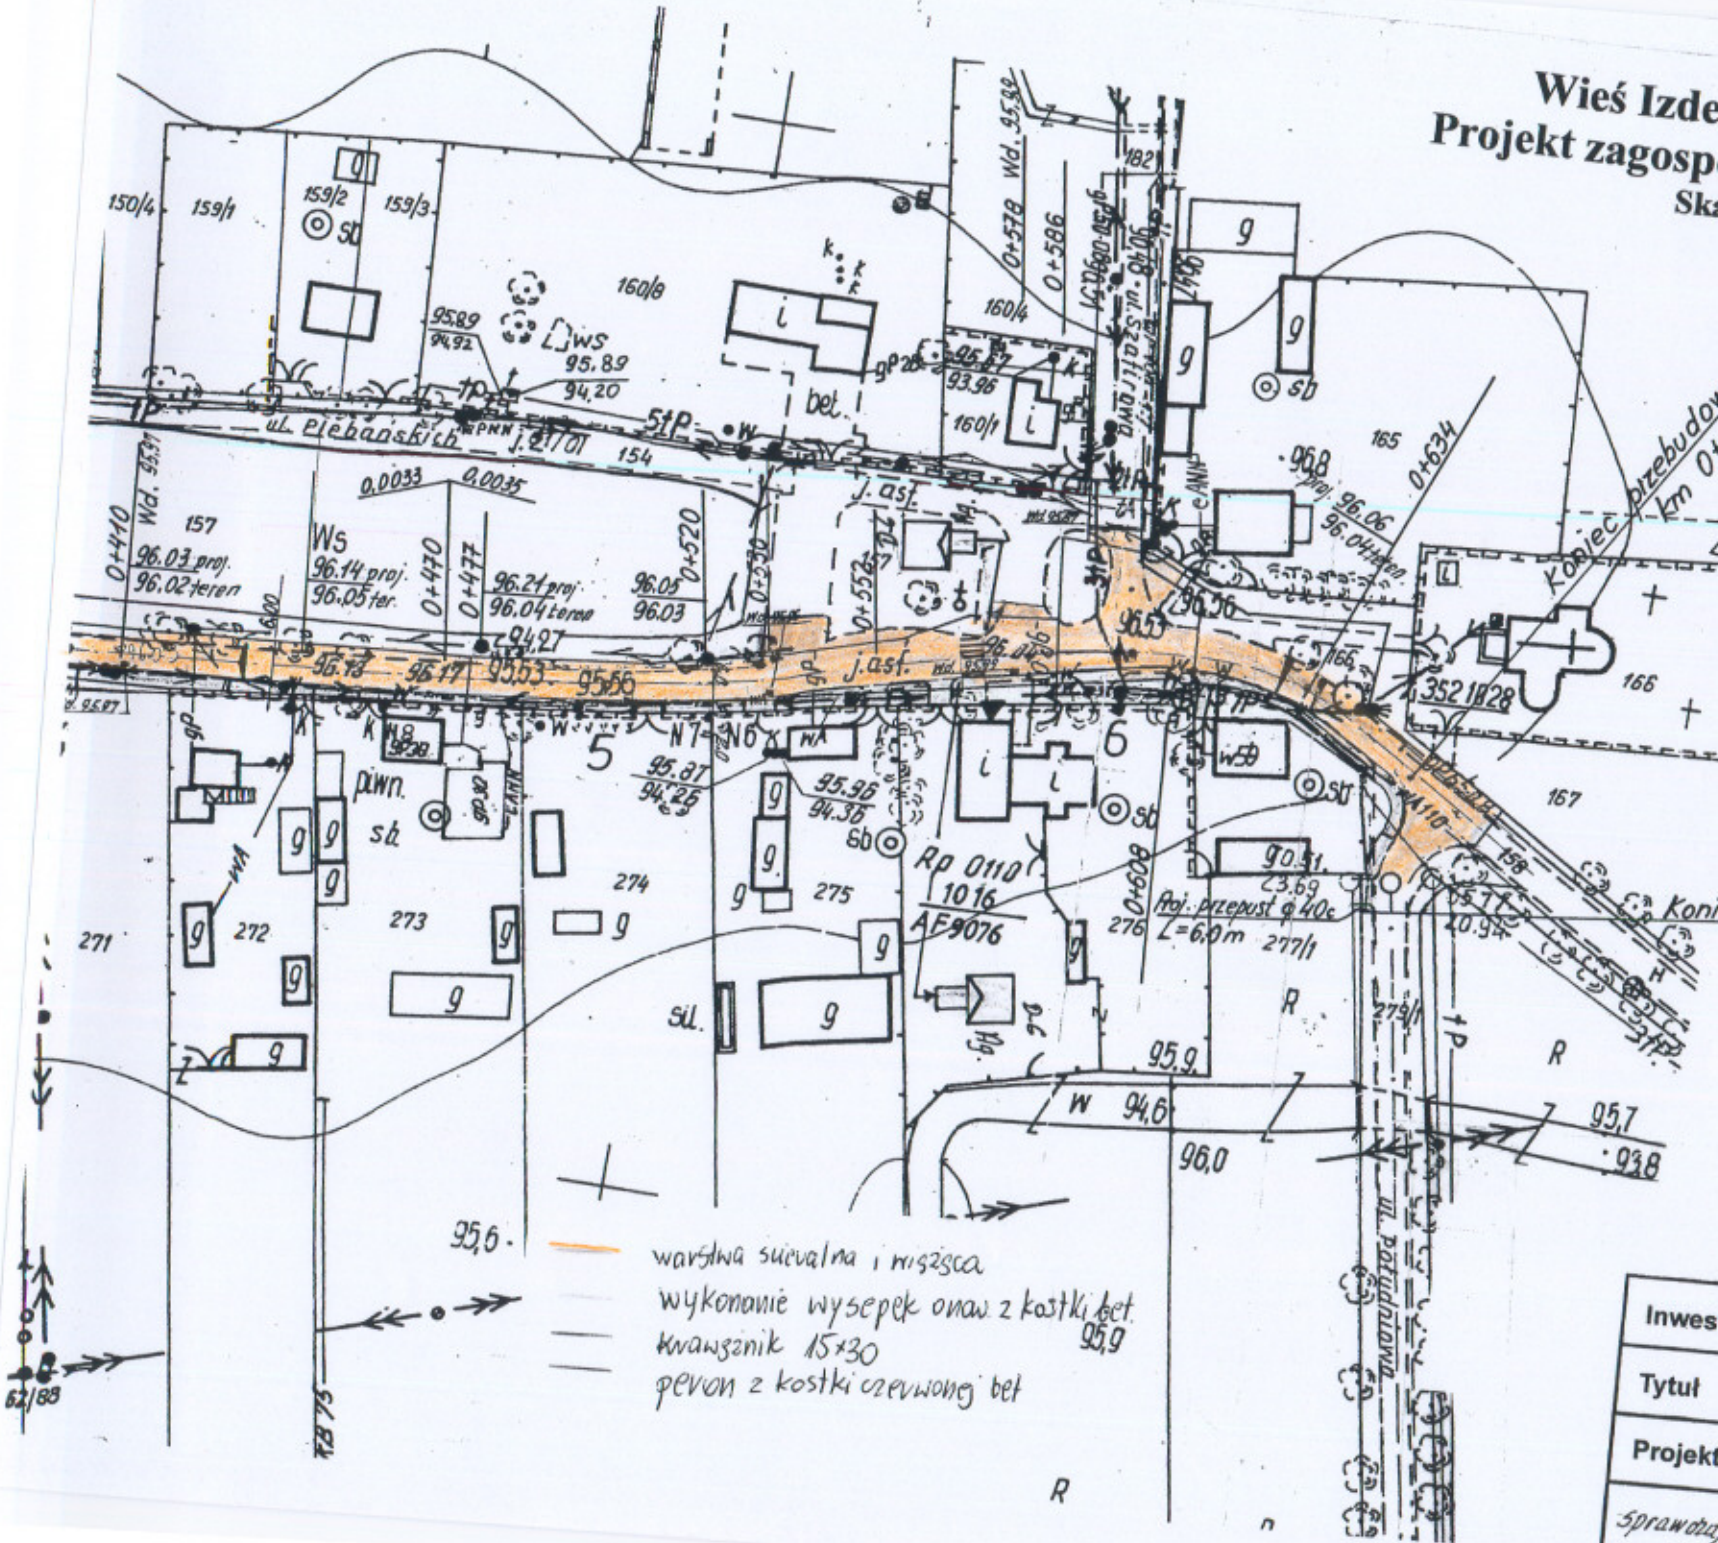

- warstwa siaralna i mieszca
- wykonanie wysepki onaz z kostki bet.
- krawężnik 15x30
- pękon z kostki czerwonej bet

