

Uchwała512...../2021
Zarządu Powiatu Grodziskiego
z dnia ...24.03... 2021 roku

w sprawie wyrażenia zgody na dysponowanie nieruchomością na cele budowlane

Na podstawie art. 32 ust. 2 pkt 3 ustawy z dnia 5 czerwca 1998 r. o samorządzie powiatowym (t. j. Dz. U. z 2020 r., poz. 920) Zarząd Powiatu Grodziskiego uchwala, co następuje:

§ 1.

1. Wyraża się zgodę dla Gminy Żabia Wola na dysponowanie na cele budowlane nieruchomością, stanowiącą własność Powiatu Grodziskiego, oznaczoną w ewidencji gruntów jako działka nr 1/4 w obrębie Józefina gm. Żabia Wola, położoną w pasie drogi powiatowej nr 1505 na odcinku ulicy Mazowieckiej, na skrzyżowaniu z drogą gminną ulicą Brzozową, zgodnie z załącznikiem graficznym do uchwały.
2. Zgoda zostaje wydana na potrzeby realizacji inwestycji przebudowy drogi gminnej ulicy Brzozowej i obowiązuje do czasu jej zakończenia.

§ 2.

Uchwała wchodzi w życie z dniem podjęcia.

Podpisy Zarządu:

STAROSTA


Marek Wiczbicki

Członek Zarządu

Zofia Owczarek

Członek Zarządu


Krzysztof Markowski

Członek Zarządu
Sliwiński
Michał Sliwiński
WICESTAROSTA

Krzysztof Filipiak


Sprawdzono pod względem¹
formalno-prawnym

23.03.2021. data
KATARZYNA KŁOSOWSKA

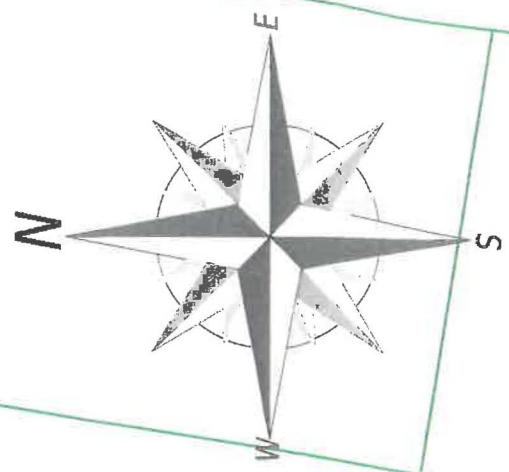KATARZYNA KŁOSOWSKA



- LEGENDA:**
- Granica opracowania
 - Granice i numery działek objętych inwestycją
 - Oś drogi
 - Opornik betonowy 12x25x100cm
 - Krawężnik betonowy wystający 15x30x100cm
 - Krawężnik betonowy zaniżony 15x30x100cm
 - Jezdnie o nawierzchni bitumicznej
 - Pobocze przepuszczalne
 - Zjazdy indywidualne z brukowej kostki betonowej
 - Zjazd publiczny z brukowej kostki betonowej
 - Zieleń
 - Chodnik z brukowej kostki betonowej

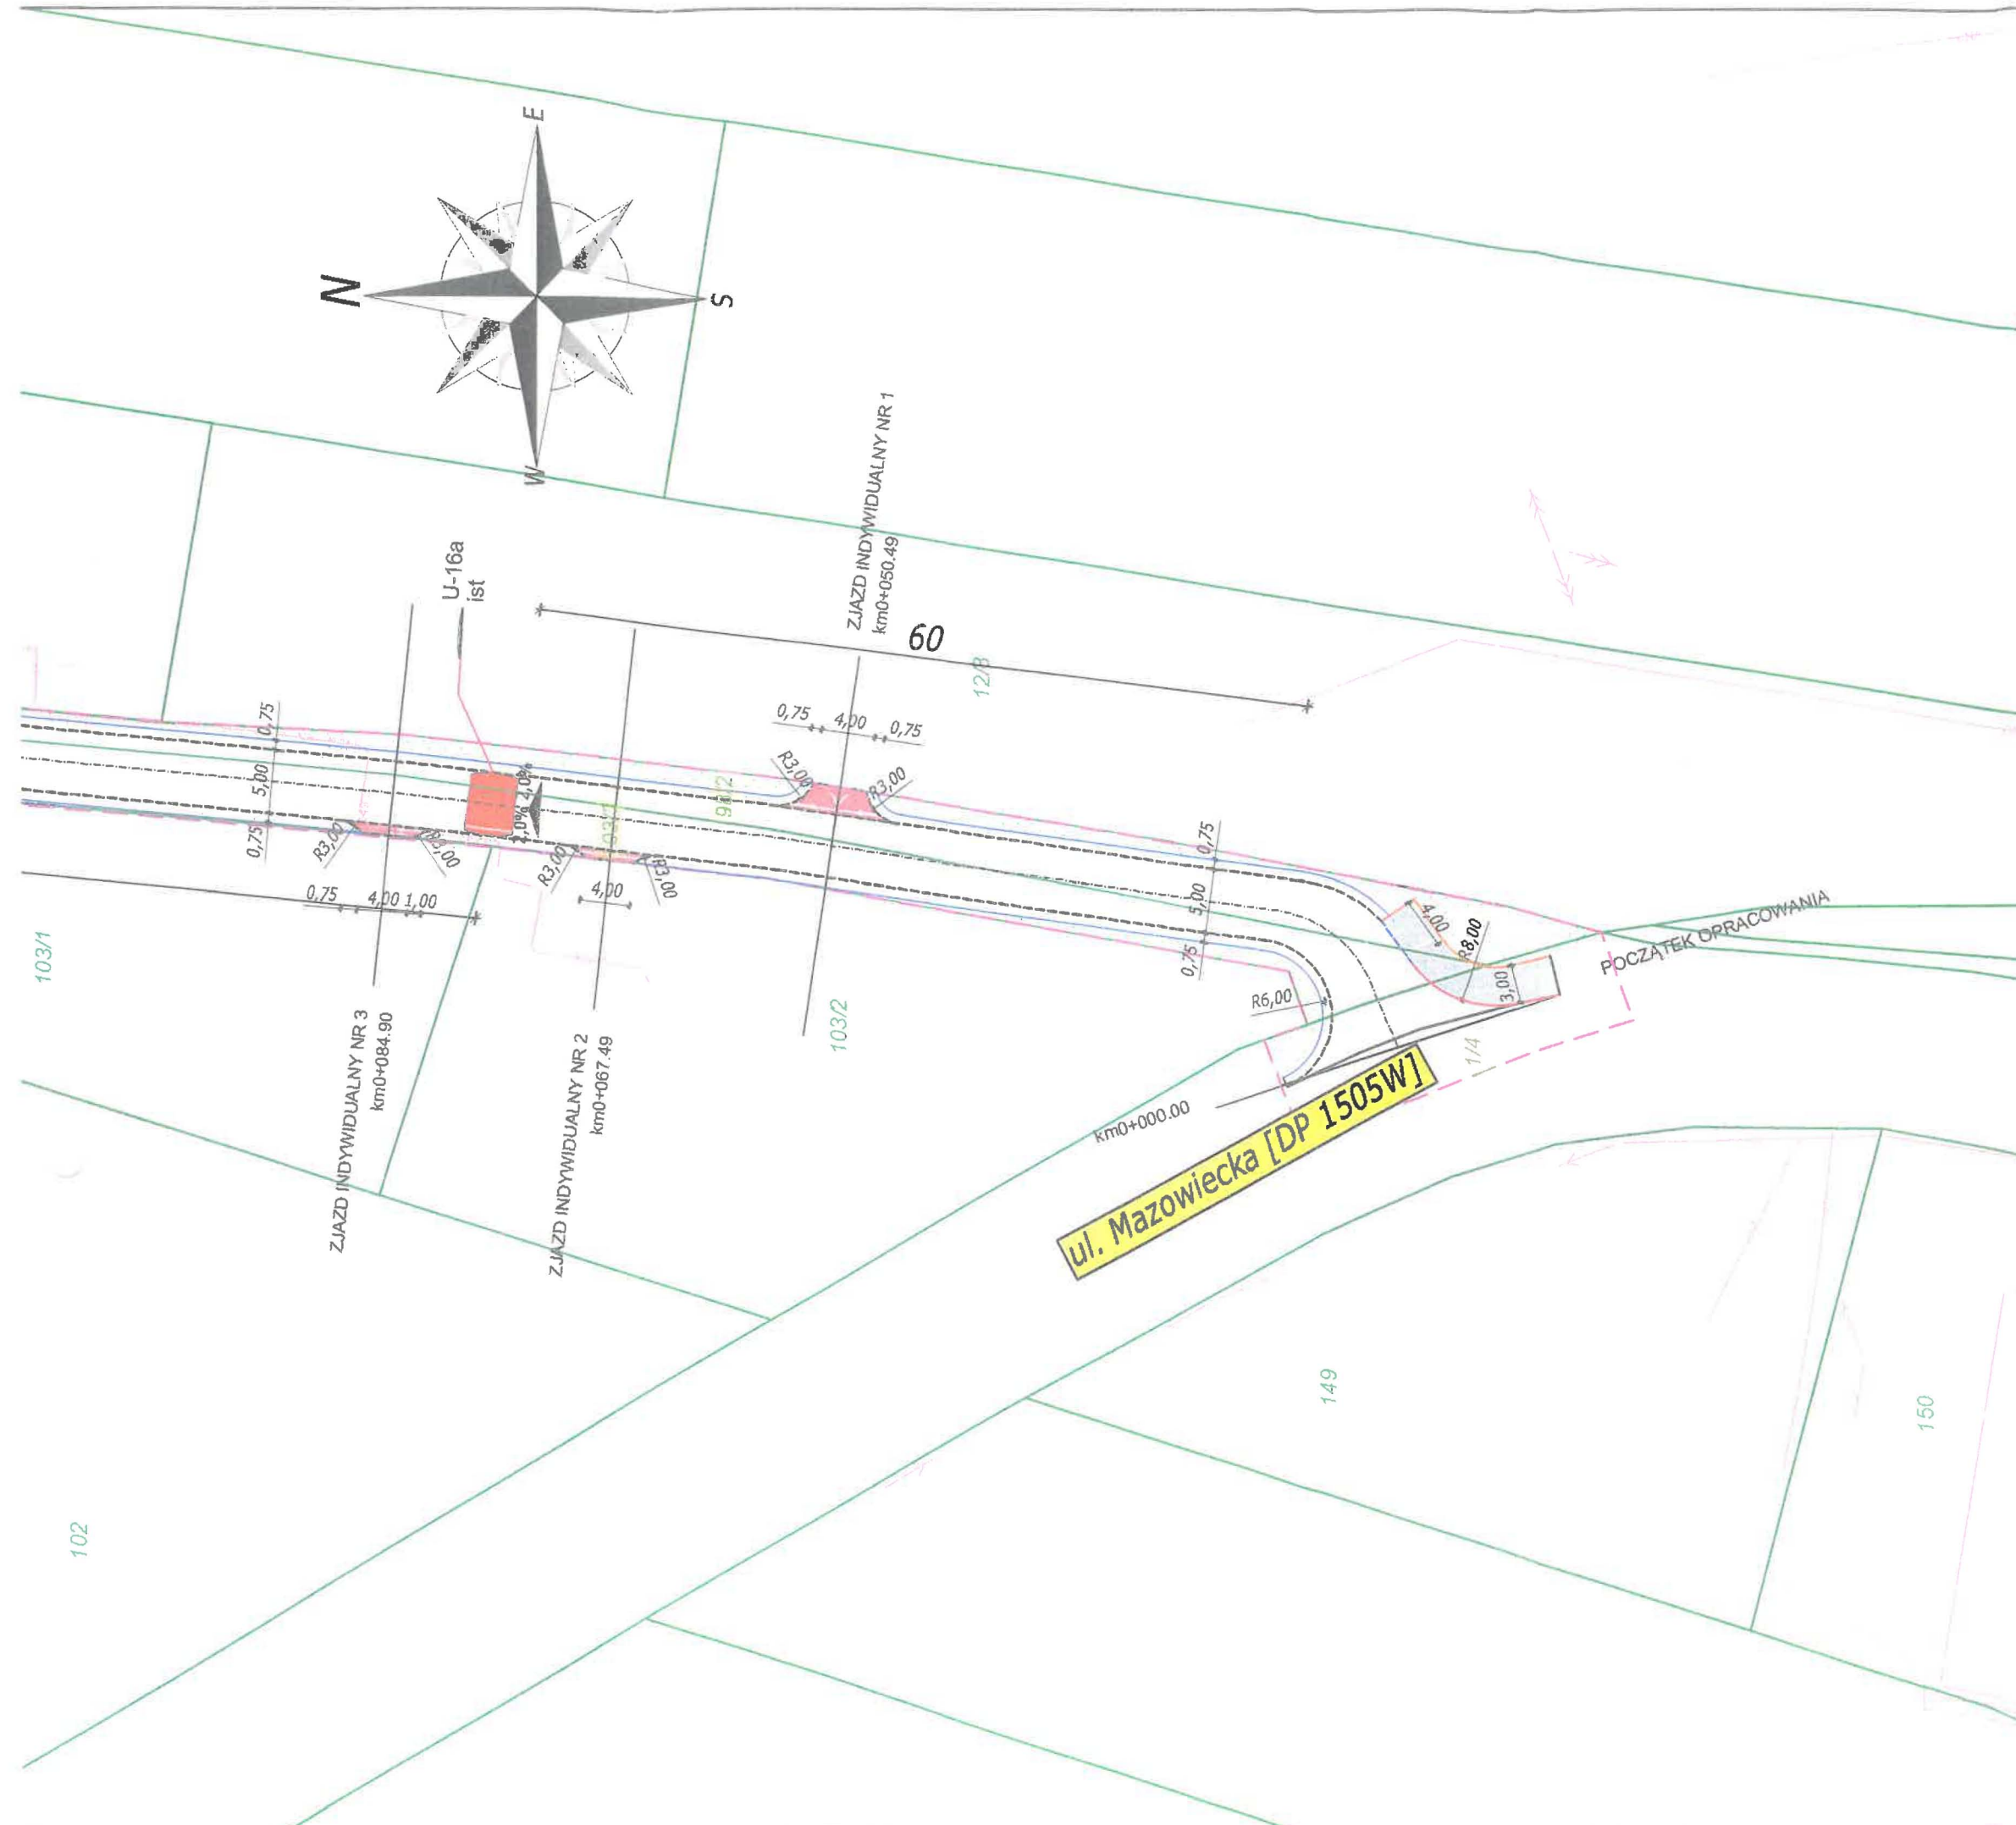

■ U-16a ist
Próg zwalniający liniowy

mgr inż. Marcin Płużyński
Uprawnienia budowlane do projektowania
w specjalności inżynierii drogowej
bez ograniczeń
nr MAZ/0188/PBD/16
nr ewid. Izb. 164/MAZ/BD/0139/12

NAZWA ZADANIA
Przebudowa drogi gminnej ulicy Brzozowej na odcinku od km 0+000,00 do km 0+326,70 w miejscowości Józefina, Wycinki Osowskie i Huta Żabiowska, gmina Żabia Wola

INWESTOR
Wójt Gminy Żabia Wola

JEDNOSTKA PROJEKTOWA
MT-PROJEKT Sp. z o.o.
ul. Polskiej Organizacji Wojskowej 9
05-600 Grójec

BRANŻA Drogowa	FAZA PROJEKTU Materiały do zgłoszenia robót niewymagających pozwolenia na budowę
PROJEKTOWAŁ mgr inż. MARCIN PŁUŻYŃSKI	NUMER UPRAWNIEN MAZ/0188/PBD/16
OPRACOWAŁ mgr inż. IWONA KOŚLACZ	NUMER UPRAWNIEN
OPRACOWAŁ	NUMER UPRAWNIEN

TYTUŁ RYSUNKU
Projekt zagospodarowania terenu

09.2020 SKALA: 1:500 ARKUSZ 1/1 NUMER RYSUNKU BD.02.01