

**UCHWAŁA NR 365/XLII/22**  
**RADY POWIATU GRODZISKIEGO**  
**z dnia 31 marca 2022 r.**

**w sprawie ustanowienia służebności przesyłu na nieruchomości położonej przy  
ul. Wólczyńskiej w Grodzisku Mazowieckim**

Na podstawie art. 12 pkt 8 lit. „a” ustawy z dnia 5 czerwca 1998 r. o samorządzie powiatowym (t.j. Dz. U. z 2022 r., poz. 528 ze zm.) w związku z art. 11 ust. 2, art. 13 ust. 1 ustawy z dnia 21 sierpnia 1997 r. o gospodarce nieruchomościami (t.j. Dz. U. 2021 r., poz. 1899 ze zm.) i art. 305<sup>1</sup> ustawy z dnia 23 kwietnia 1964 r. Kodeks cywilny (t.j. Dz. U. z 2020 r., poz. 1740 ze zm.) Rada Powiatu Grodziskiego uchwała co następuje:

§ 1

1. Wyraża się zgodę na ustanowienie odpłatnej służebności przesyłu na czas nieokreślony, na rzecz PGE Dystrybucja S.A. z siedzibą w Lublinie na gruncie o łącznej pow. 24 m<sup>2</sup> stanowiącym części nieruchomości Powiatu Grodziskiego, oznaczonej jako działki nr 13, nr 12/2 i nr 12/7 w obr. 40 m. Grodzisk Maz. tj. na usytuowanie kabli nN, oraz na budowę nowej stacji transformatorowej przy granicy z ul. Wólczyńską, o przebiegu jak w załączniku graficznym stanowiącym załącznik do uchwały.
2. Szczegółowe warunki służebności zostaną określone w umowie zawartej w formie aktu notarialnego o ustanowieniu służebności przesyłu.


§ 2

Wykonanie uchwały powierza się Zarządowi Powiatu Grodziskiego.


§ 3

Uchwała wchodzi w życie z dniem podjęcia.

Przewodniczący Rady  
Sławomir Kamiński



Zał. do uchwały nr 365/XLII/22  
Rady Powiatu Grodziskiego

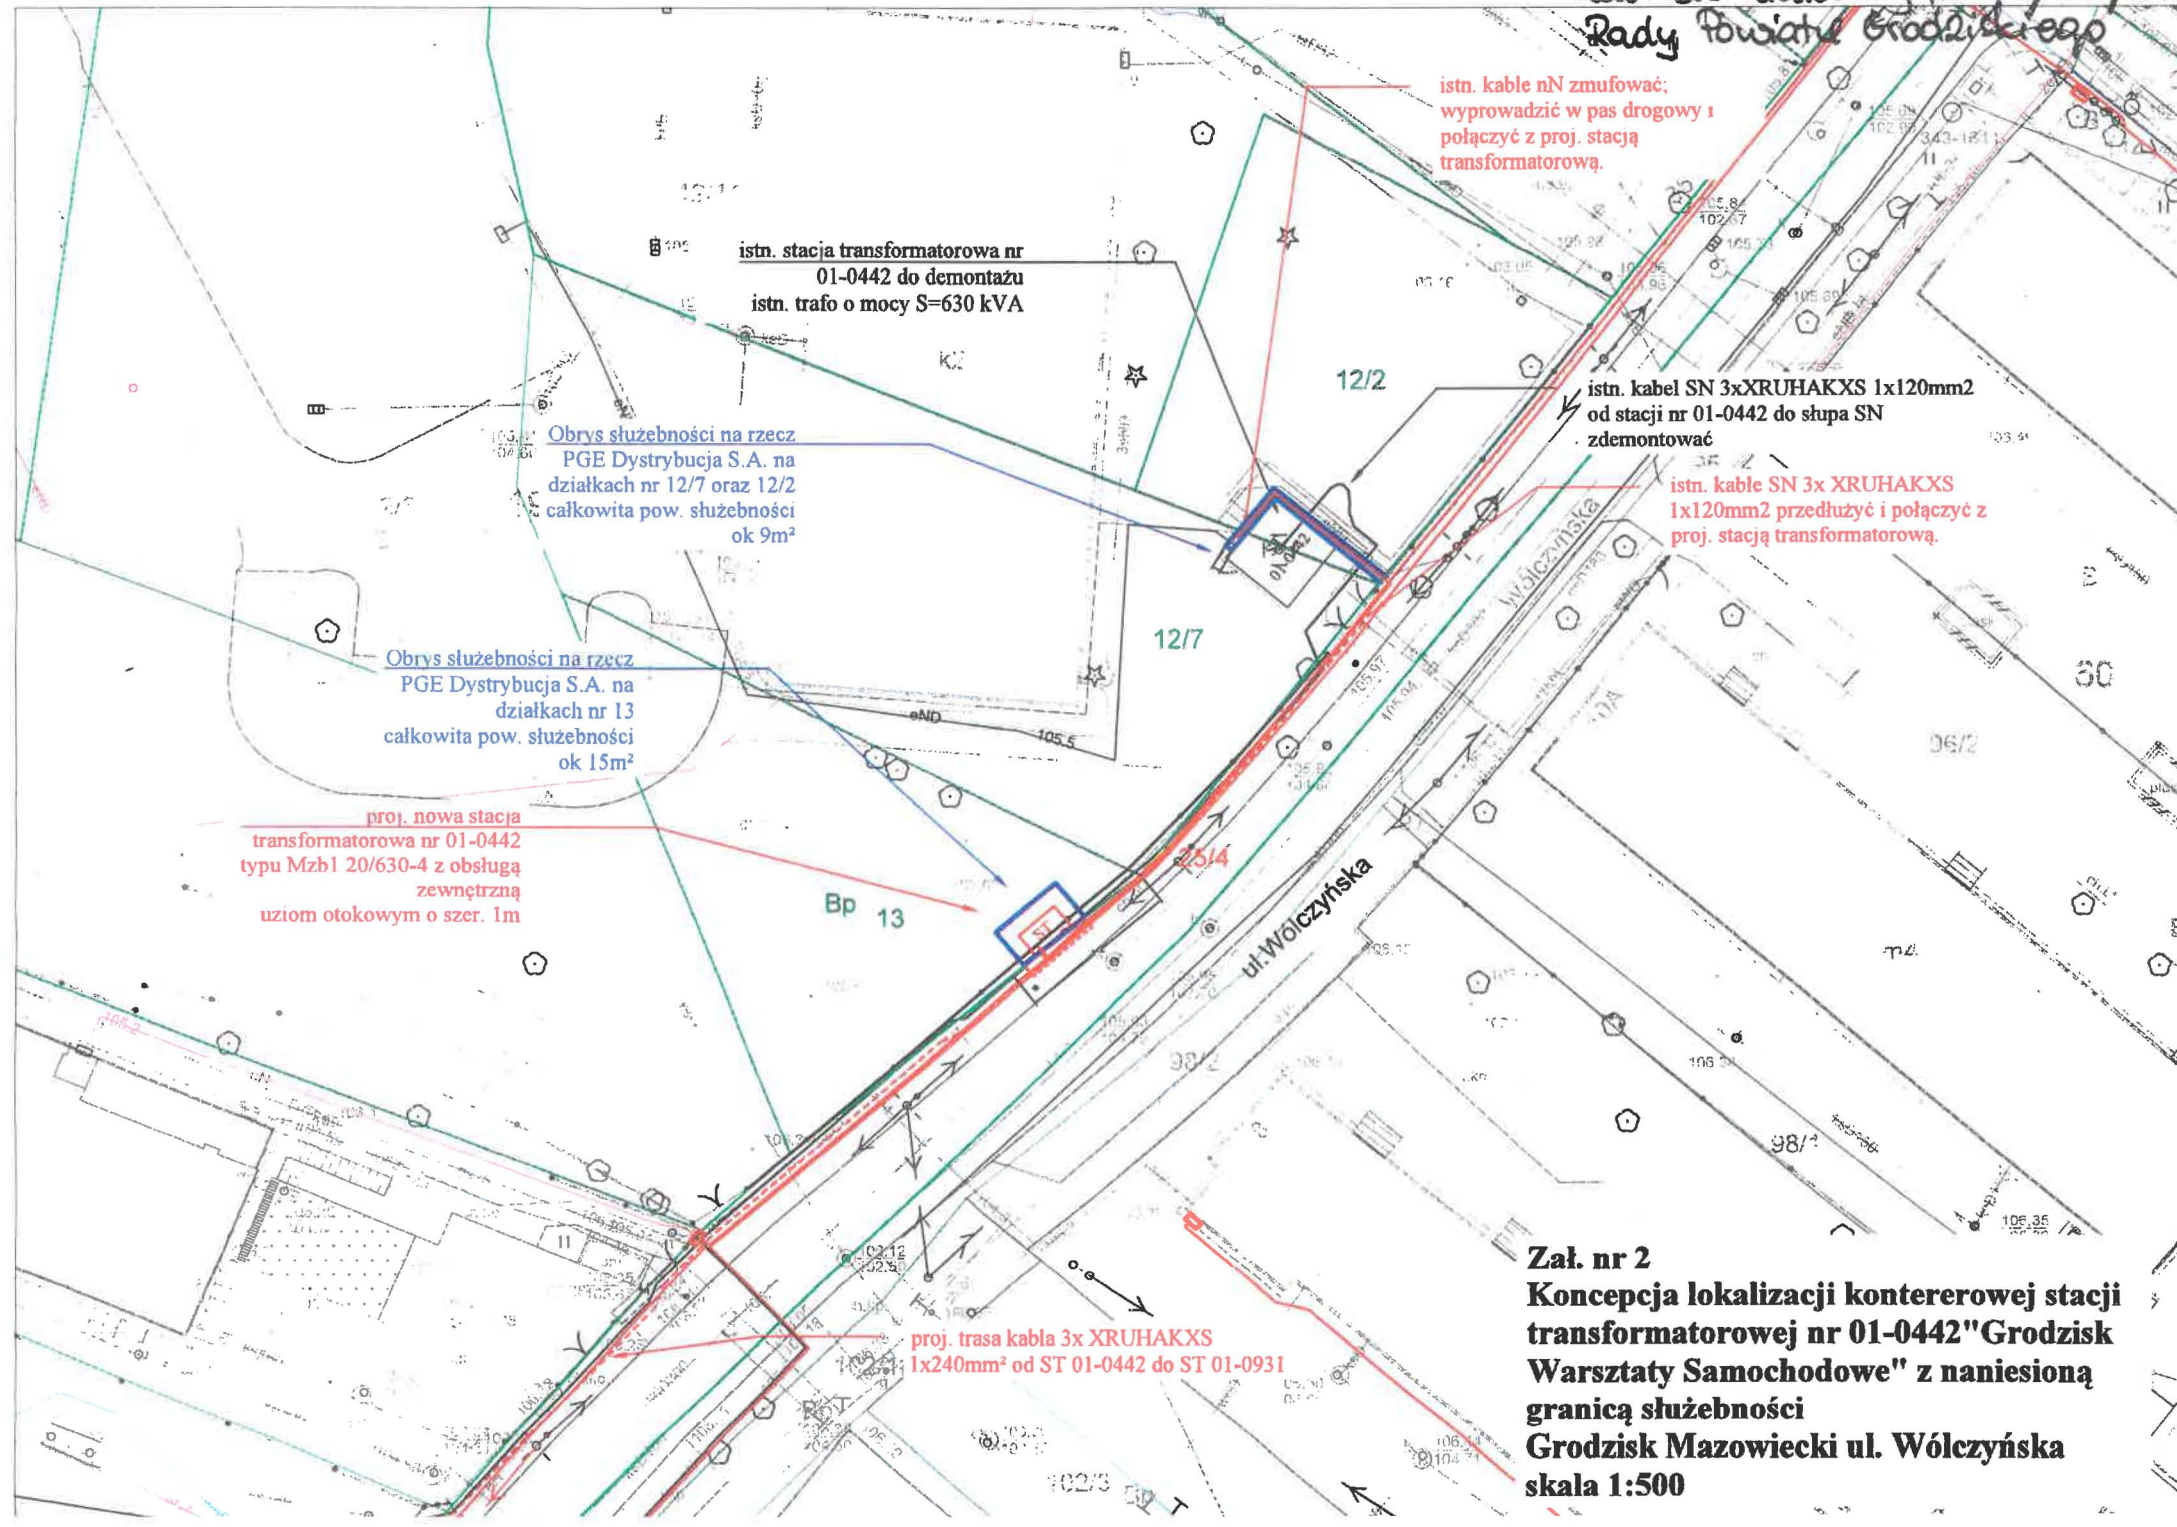

istn. stacja transformatorowa nr 01-0442 do demontażu  
istn. trafo o mocy S=630 kVA

Obrys służebności na rzecz PGE Dystrybucja S.A. na działkach nr 12/7 oraz 12/2 całkowita pow. służebności ok 9m<sup>2</sup>

Obrys służebności na rzecz PGE Dystrybucja S.A. na działkach nr 13 całkowita pow. służebności ok 15m<sup>2</sup>

proj. nowa stacja transformatorowa nr 01-0442 typu Mzb1 20/630-4 z obsługą zewnętrzną uziom otokowym o szer. 1m

istn. kable nN zmurować; wyprowadzić w pas drogowy i połączyć z proj. stacją transformatorową.

istn. kabel SN 3xXRUHAKXS 1x120mm<sup>2</sup> od stacji nr 01-0442 do słupa SN zdemontować

istn. kable SN 3x XRUHAKXS 1x120mm<sup>2</sup> przedłużyć i połączyć z proj. stacją transformatorową.

proj. trasa kabla 3x XRUHAKXS 1x240mm<sup>2</sup> od ST 01-0442 do ST 01-0931

**Zał. nr 2**  
**Koncepcja lokalizacji kontererowej stacji transformatorowej nr 01-0442 "Grodzisk Warsztaty Samochodowe" z naniesioną granicą służebności Grodzisk Mazowiecki ul. Wólczyńska skala 1:500**