

Załącznik mapowy do  
Decyzji nr 32/2023  
z dnia 2 marca 2023r.


Starostwo Powiatu Grodziskiego  
Wydział Gospodarki Nieruchomości  
05-825 Grodzisk Mazowiecki  
ul. Żyrardowska 48 bud. A  
tel. 22 755 52 24, fax: 302-311  
tel.: 22 755 52 31

Mapa do celów projektowych  
1:500  
woj. mazowieckie  
pow. grodzicki  
gmina: 140505\_2-Jaktorów  
obręb: 0009-Henryszew  
działka 57/3  
ul. Topolowa  
mapa numeryczna  
układ współrzędnych 2000  
wysokość-PL-EVRF2007-NH  
PODGIK.6640.3390.2022  
Wykazane na niniejszej mapie  
granice dz.ew. 57/3  
- są granicami prawnym  
KEM-52-1234/2010  
Mapę wykonano bez badania  
służebności gruntowa  
Mapa jest aktualna w granicach  
oznaczonych kolorem Żółtym  
Mapa aktualna na dzień 05.08.2022 r.

Usługi Geodezyjne Sławomir Krekora  
05-825 Radonie, ul. Jaskółcza 2  
NIP 5291089578, REGON 011379548

GEODETA UPRAWNIENY  
Sławomir Krekora  
05-825 Radonie, ul. Jaskółcza 2  
tel. 1022 134 14 86

Pozytywny wynik weryfikacji:  
**PODGIK.6640.3390.2022 z 11-08-2022**  
Starostwo Powiatu Grodzickiego  
Sławomir Krekora nr upr. 11325  
Protokół nr : **PODGIK.6640.3390.2022\_1**  
Jestem świadomy odpowiedzialności  
karnej  
za złożenie fałszywego oświadczenia.

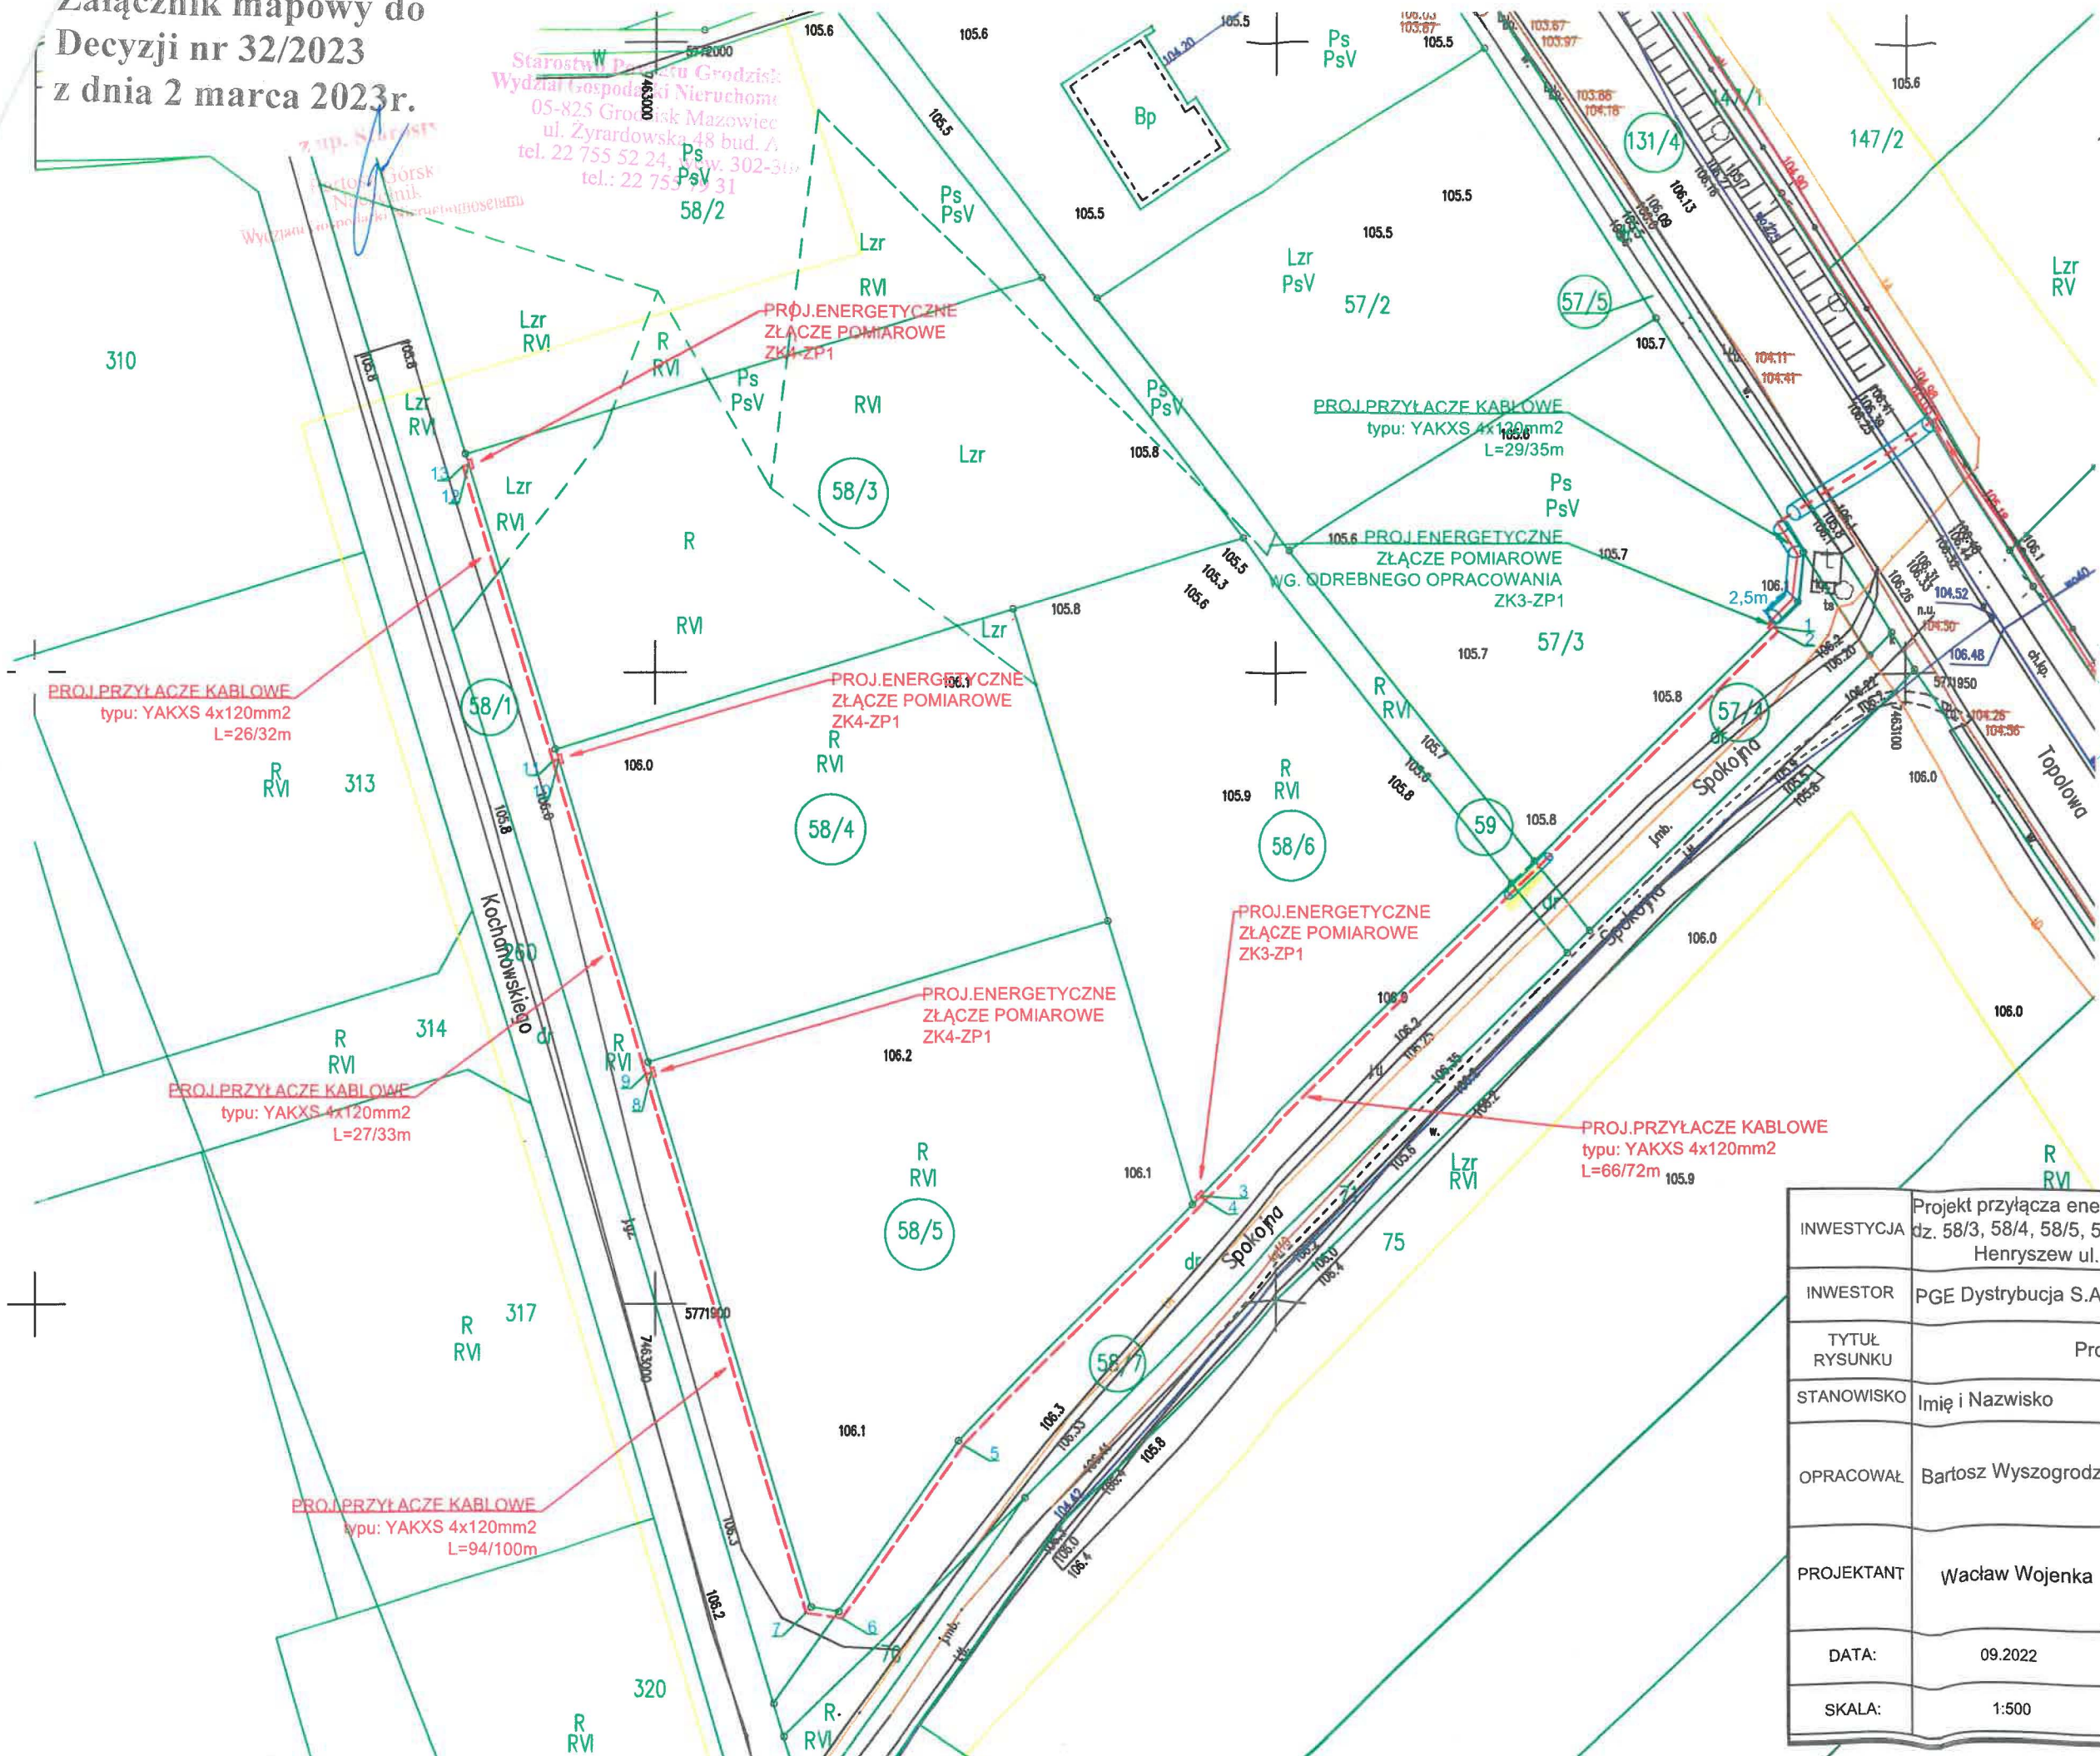

INWESTYCJA	Projekt przyłącza energetycznego niskiego napięcia 0,4kV do zasilania dz. 58/3, 58/4, 58/5, 58/6 przez dz. 57/4, 59, 58/7, 58/1 w miejscowości Henryszew ul. Spokojna-Kochanowskiego gm. Jaktorów		
INWESTOR	PGE Dystrybucja S.A. Oddział Łódź Re. Żyrardów ul. Mazowiecka 1-5		
TYTUŁ RYSUNKU	Projekt zagospodarowania terenu		
STANOWISKO	Imię i Nazwisko	Nr Upnień	Podpis
OPRACOWAŁ	Bartosz Wyszogrodzki		
PROJEKTANT	Wacław Wojenka	66/92 Sk-ce	
DATA:	09.2022	Nr Rysunku	
SKALA:	1:500	Nr 1	