



ELEWACJA WSCHODNIA

OKNO DO WYMIANY

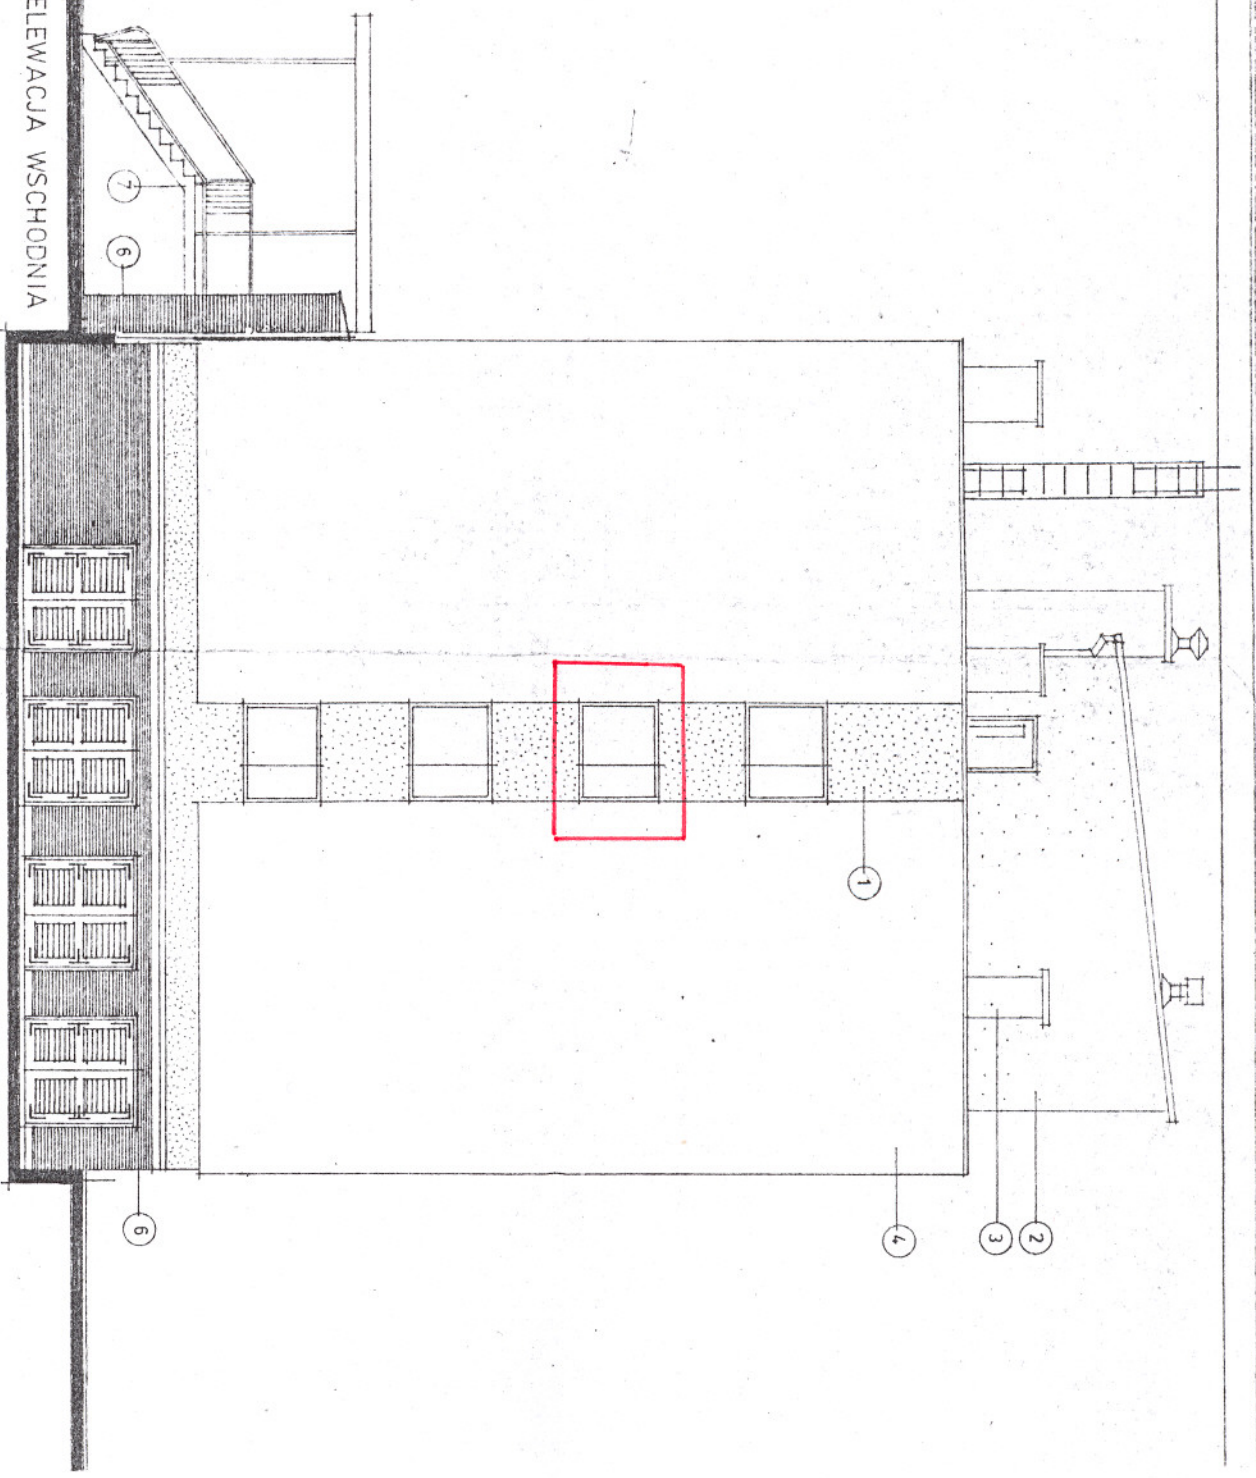

ELEWACJA POŁUDNIOWA

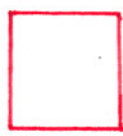

OKNA DO WYMIAR



1 : 100

ELEWACJA PÓŁNOČNA




OKNA DO UTMIANIY

7/6


U W A G A

OSWIETLENIA ZWIEKLIW I WYKAZANIE I NG KOSZYKOWI AKR-41

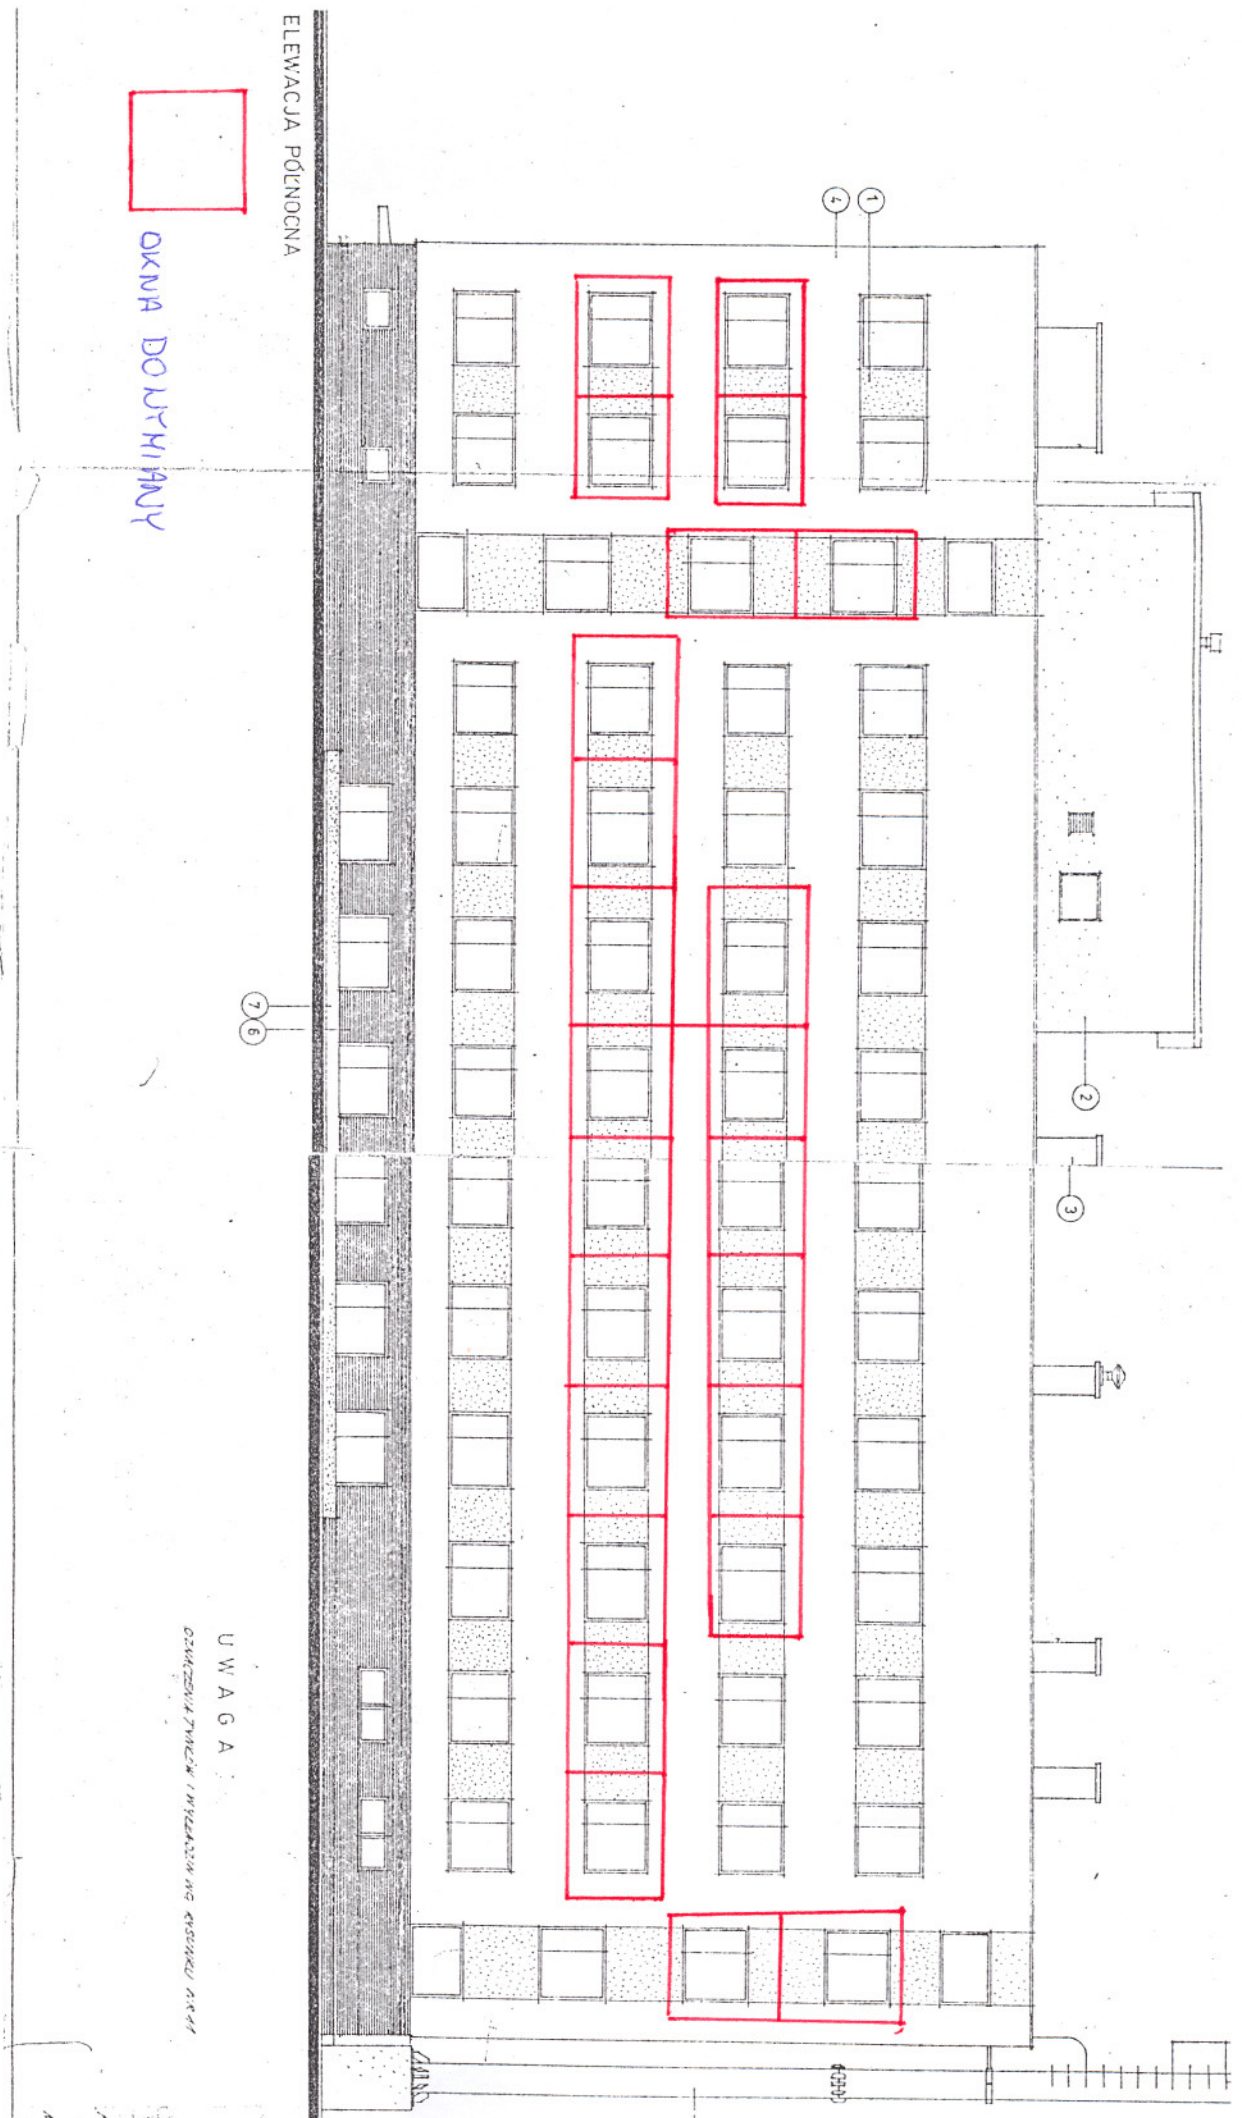

RZUT I PIETRA

1 : 50

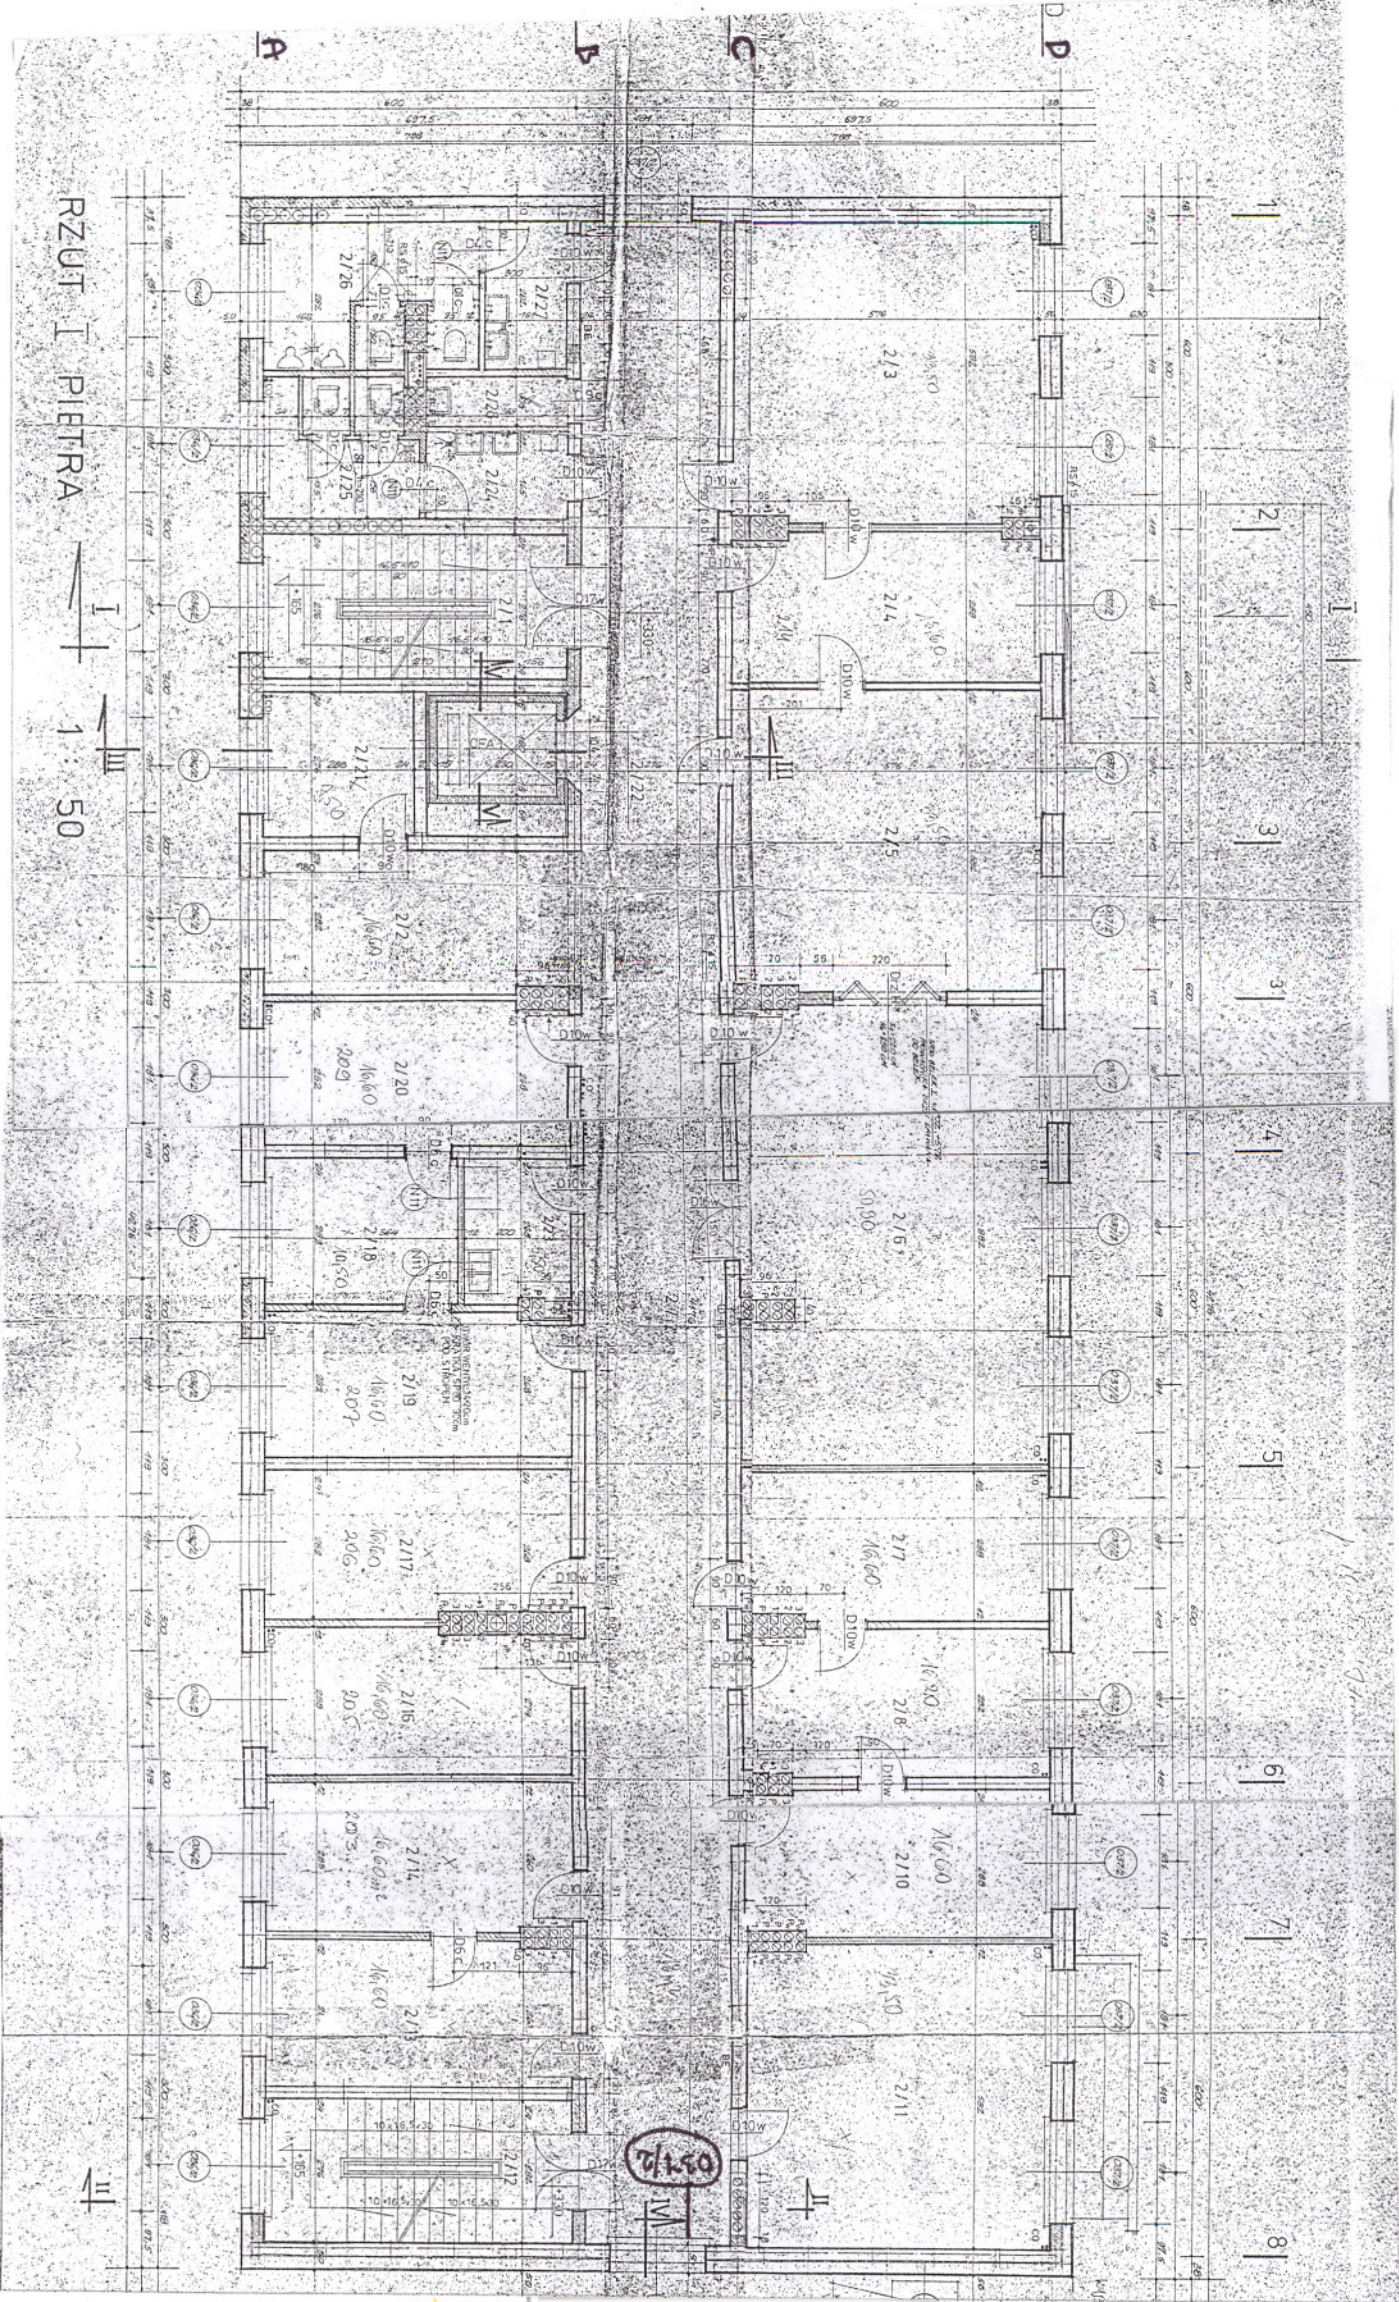

051/2


1 2 3 3 4 5 6 7 8

A

B

C

D

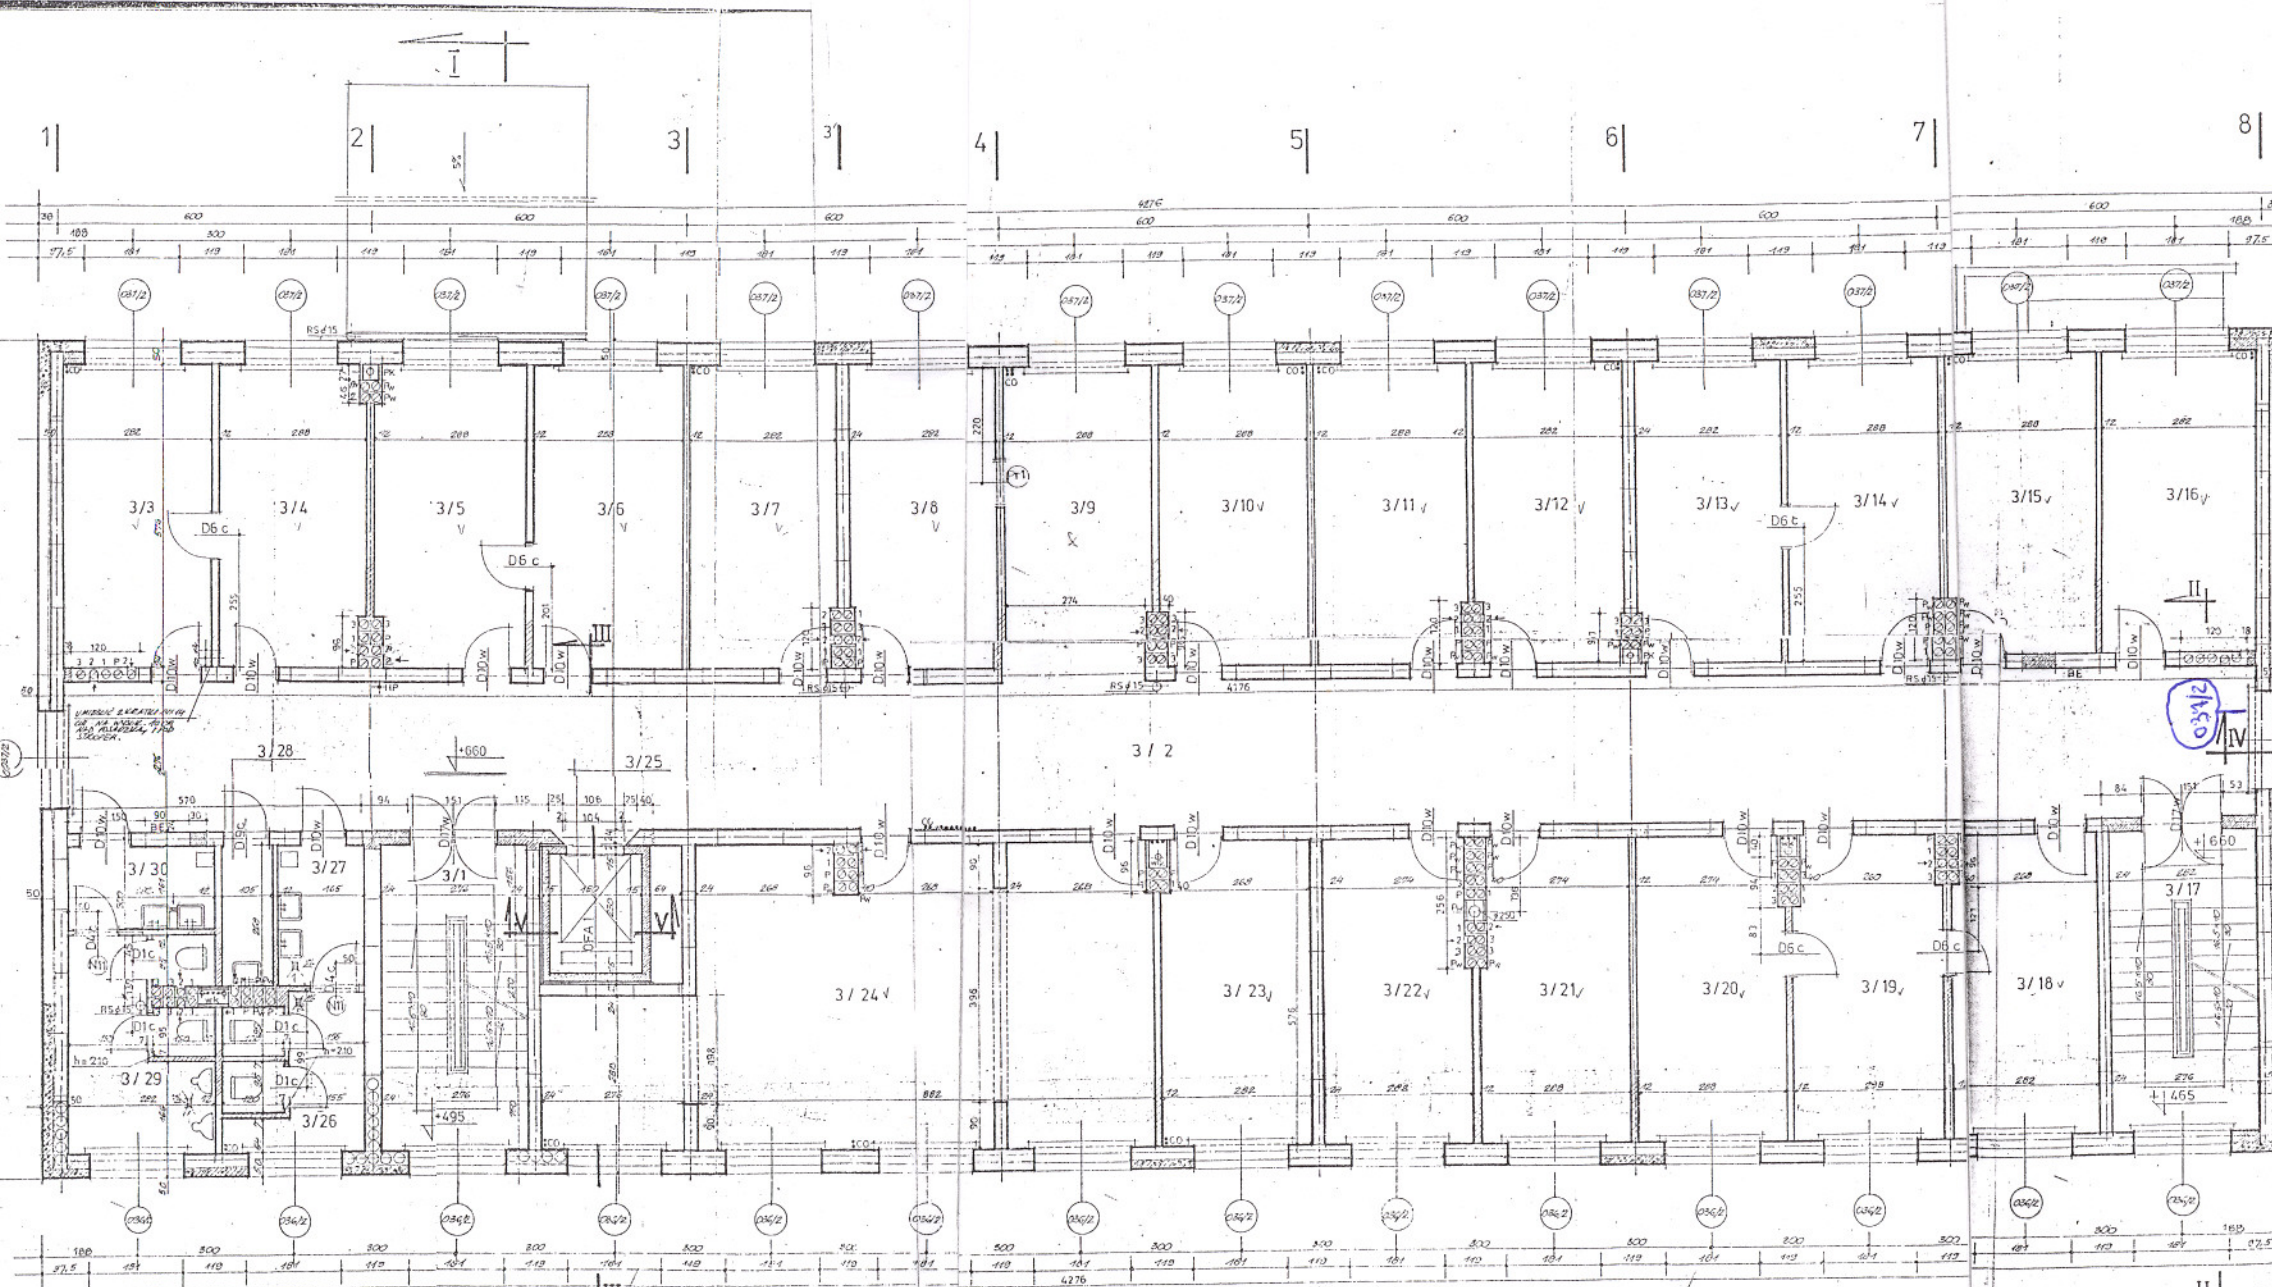

RZUT II PIĘTRA

1 : 50

0342

