


ozn.	wyszczególnienie	nr kat.
1	Rura preizolowana - podwójna	2RP-2-1-065-0xx-1
3	Luk preizolowany - 90°	2KP-2-1-065-090-1
4	Luk preizolowany - 20°	2KP-2-1-065-020-1
5	Złącze termokurczliwe	ZZA-2-1-065
6	Pierścień gumowy	PG-225
7	Poduszka kompensacyjna	PE-250

DZMNCZENIA

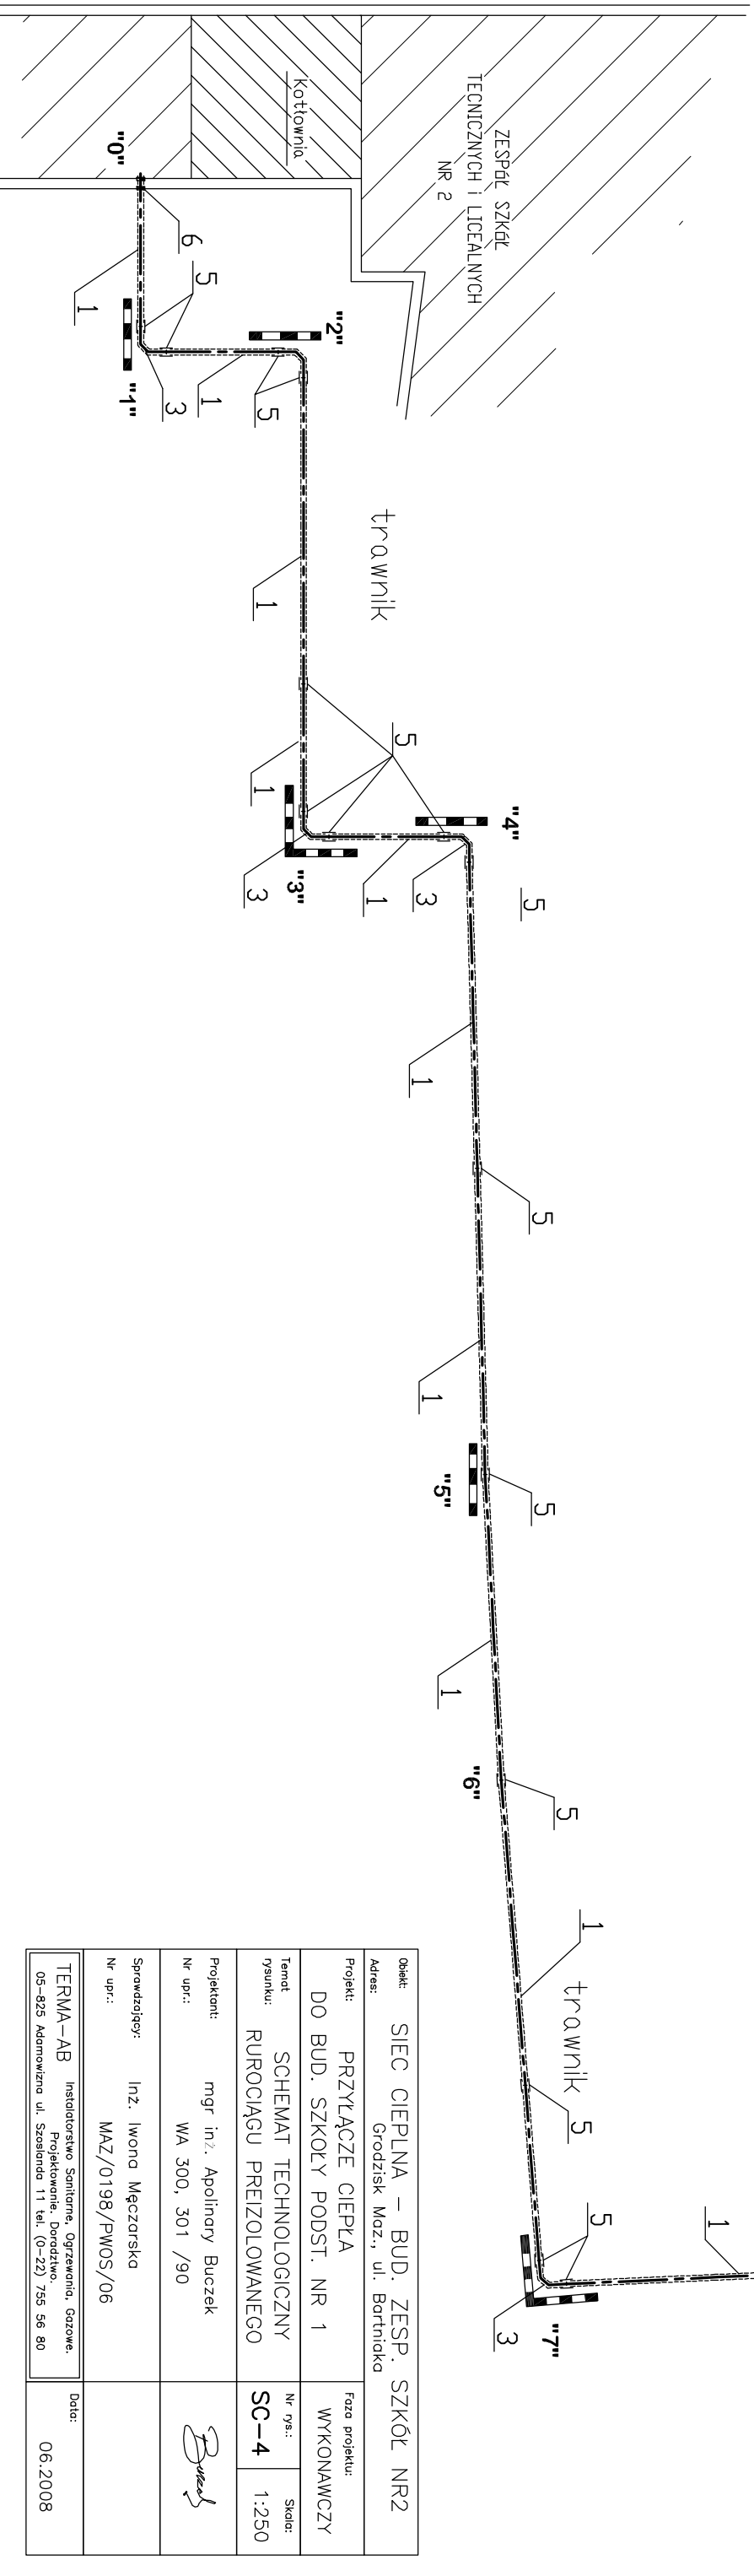

Opis: SIEC CIEPLNA - BUD. ZESP. SZKÓŁ NR2 Adres: Grodzisk Maz., ul. Bartnicka		Faza projektu: WYKONAWCZY	
Projekt: PRZYŁĄCZE CIEPŁA DO BUD. SZKOŁY PODST. NR 1		Nr rys.: SC-4 Skala: 1:250	
Temat rysunku: SCHEMAT TECHNOLOGICZNY RUROCIĄGU PREIZOLOWANEGO		Projektant: mgr inż. Apolinary Buczek Nr upr.: WA 300, 301 /90	
Sprawdzający: Inż. Iwona Męczarska Nr upr.: MAZ/0198/PWOS/06		Data: 06.2008	
TERMA-AB Instytut Stwierdzenia Sanitarnego, Ogrzewania, Gazowni. Projektowanie, Doradztwo. 05-825 Adamowizna ul. Sześcienna 11 tel. (0-22) 755 56 80		Data: 06.2008	