

STAROSTWO POWIATU G RODZISKIEGO
Wydział Komunikacji
 ul. Daleka 11, 05-825 Grodzisk Maz.

ZATWIERDZENIE
 WK - 5550 / 13559
 Ważne 18 miesięcy

Zatwierdzam do realizacji projekt stałej organizacji ruchu w zakresie

1. Rozmieszczenie sygnalizatorów
2. Znaków pionowych podbłaskowych
3. Znaków poziomych
4. Wygrodzeń

Data 29 GRU. 2005 podpis.....

z up. Starosty Grodzkiego
 Waldemar Cwikliński
 Inspektor w Wydziale Komunikacji


Starostwo Powiatu Grodzkiego
Wydział Komunikacji
 ul. Daleka 11, 05-825 Grodzisk Maz.
 Załącznik nr
 do opinii WK-540/.....

z up. Starosty Grodzkiego

- CHODNIK
- ZJAZDY
- ROWY



Hemiszew

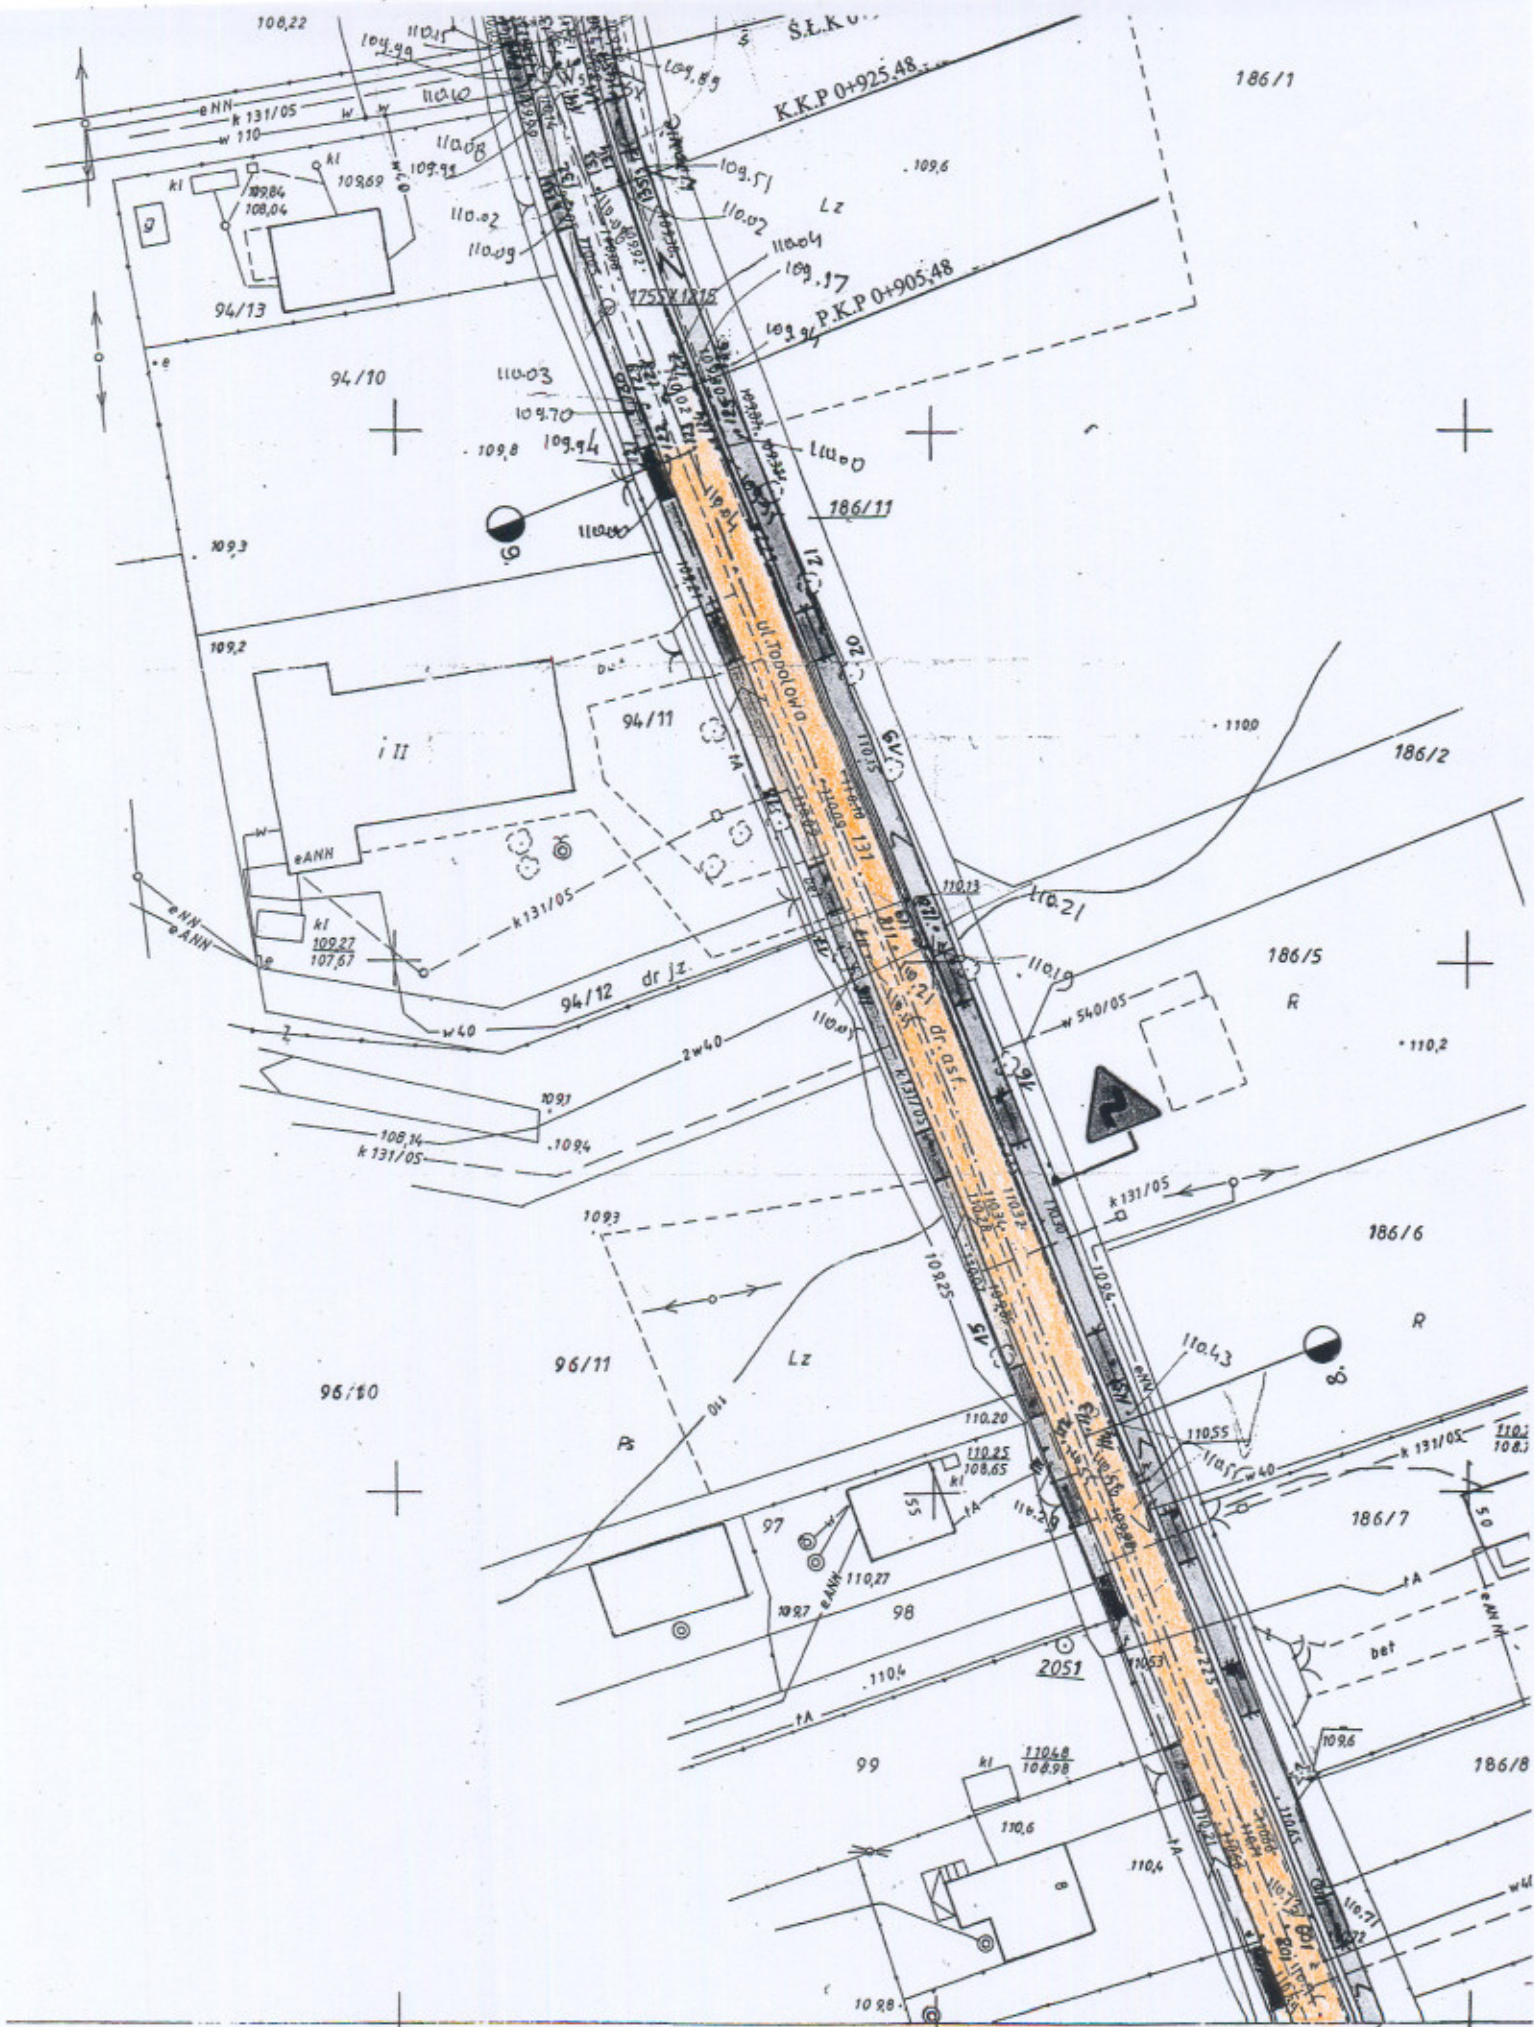

MAPA ZASADNICZA

kali 1:1000 do skali 1:500 geodeta uprawniony Krzysztof Zieliński

