



ANK. 1.

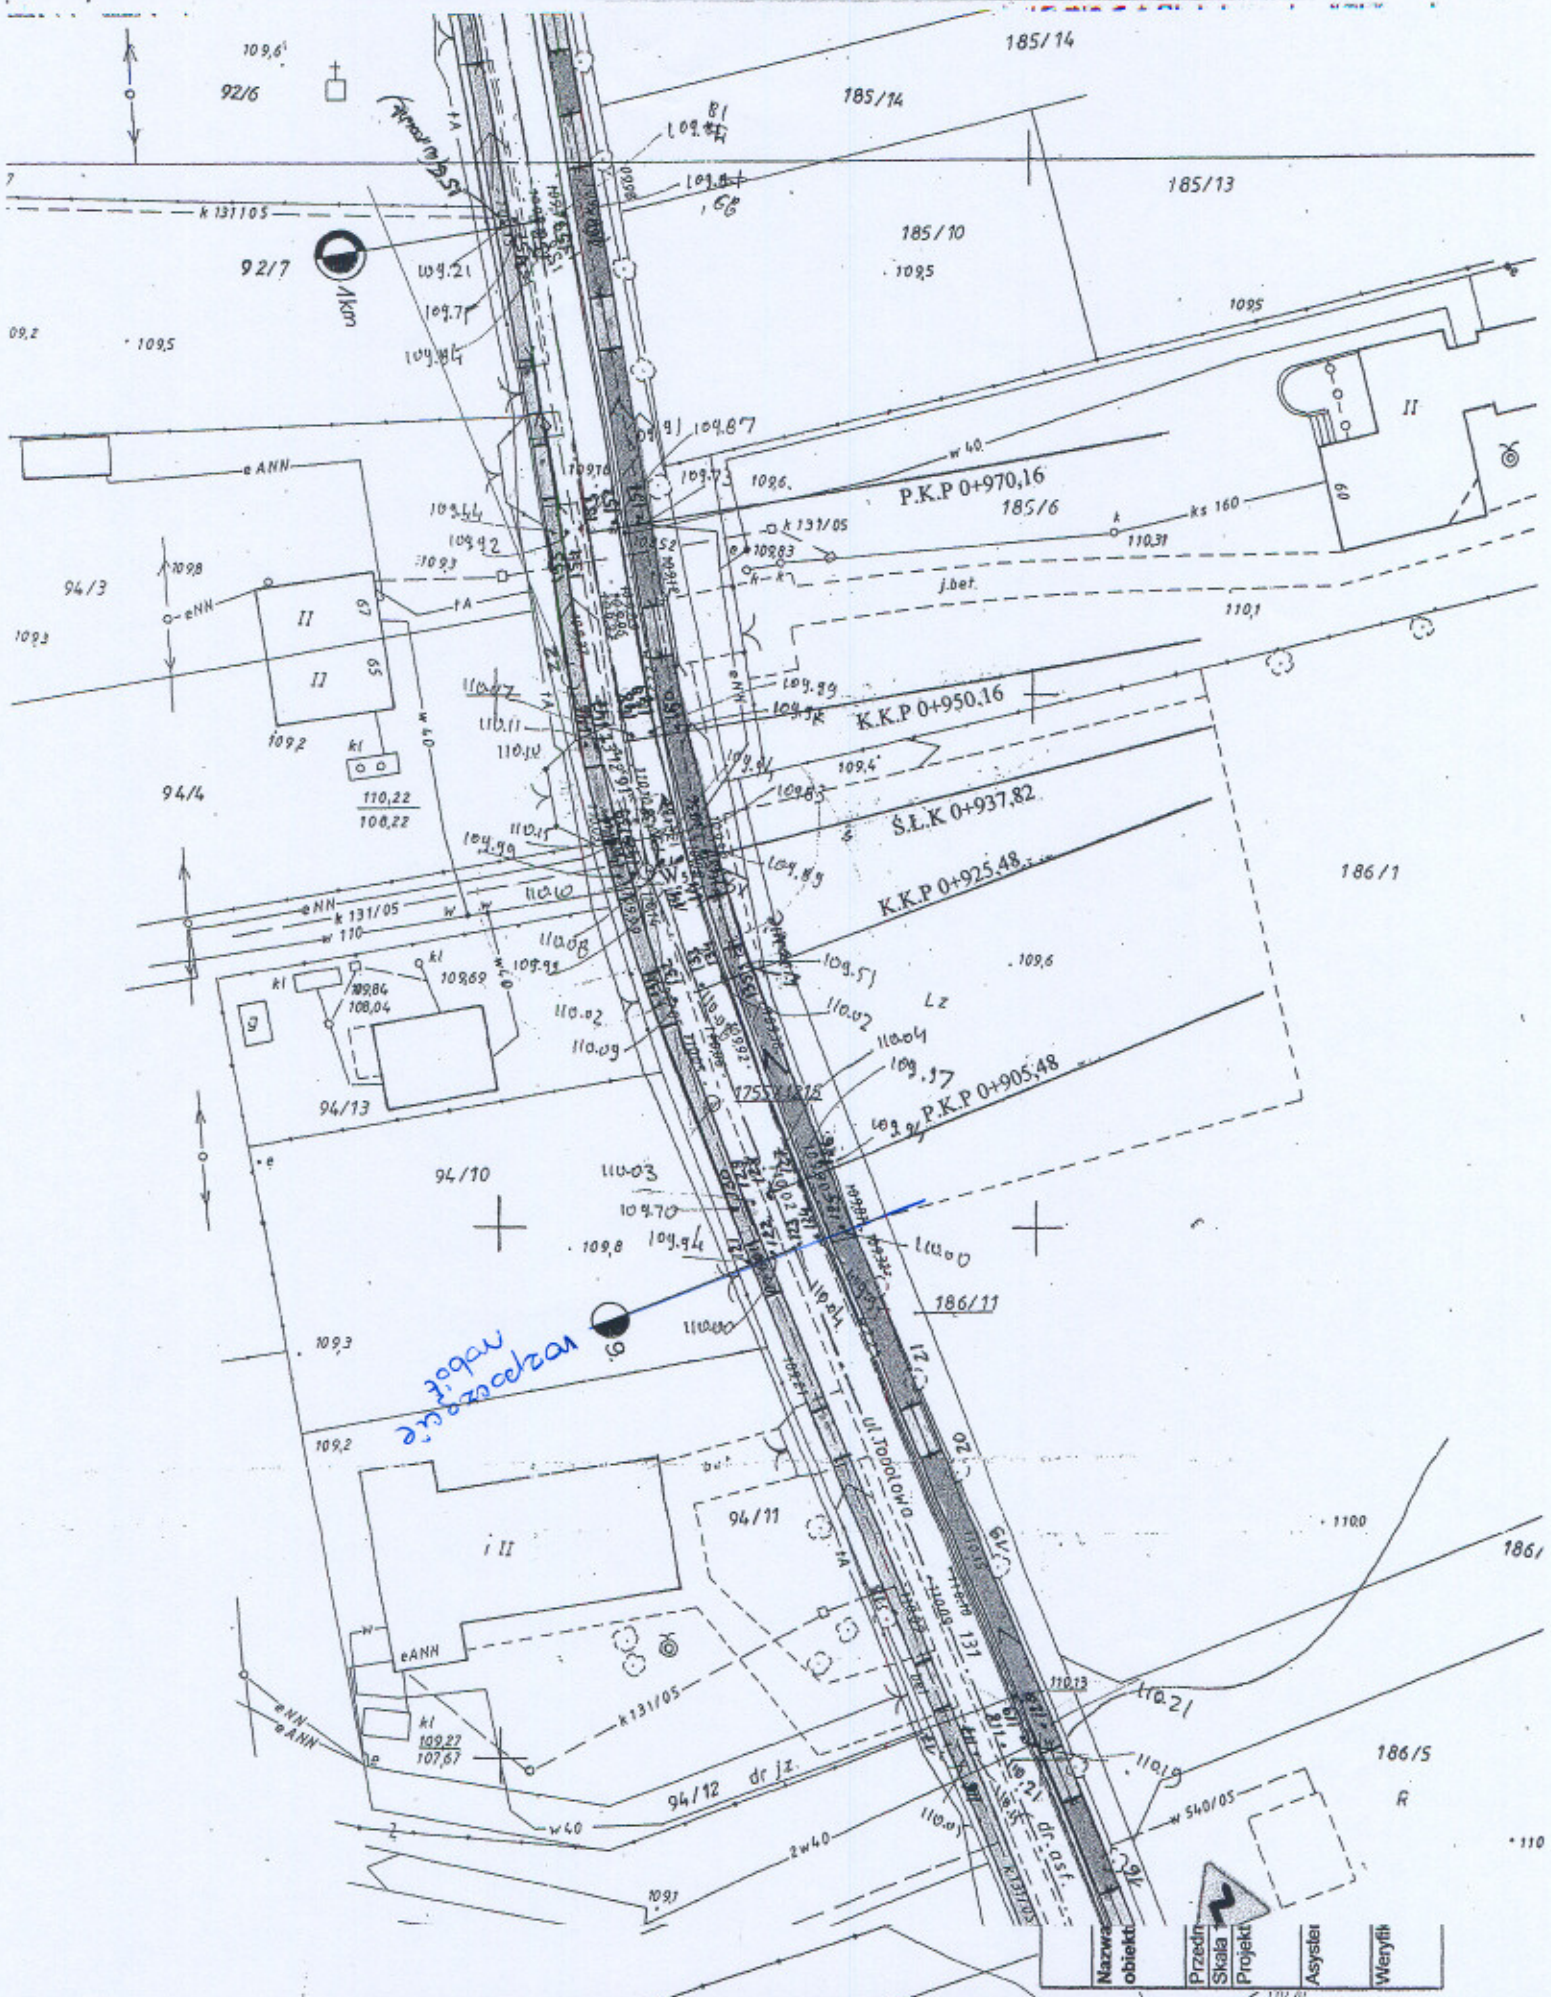

rozpoznanie obiektu

Nazwa obiektu	Przedm. Skala	Projekt	Asystent	Weryfik
---------------	---------------	---------	----------	---------

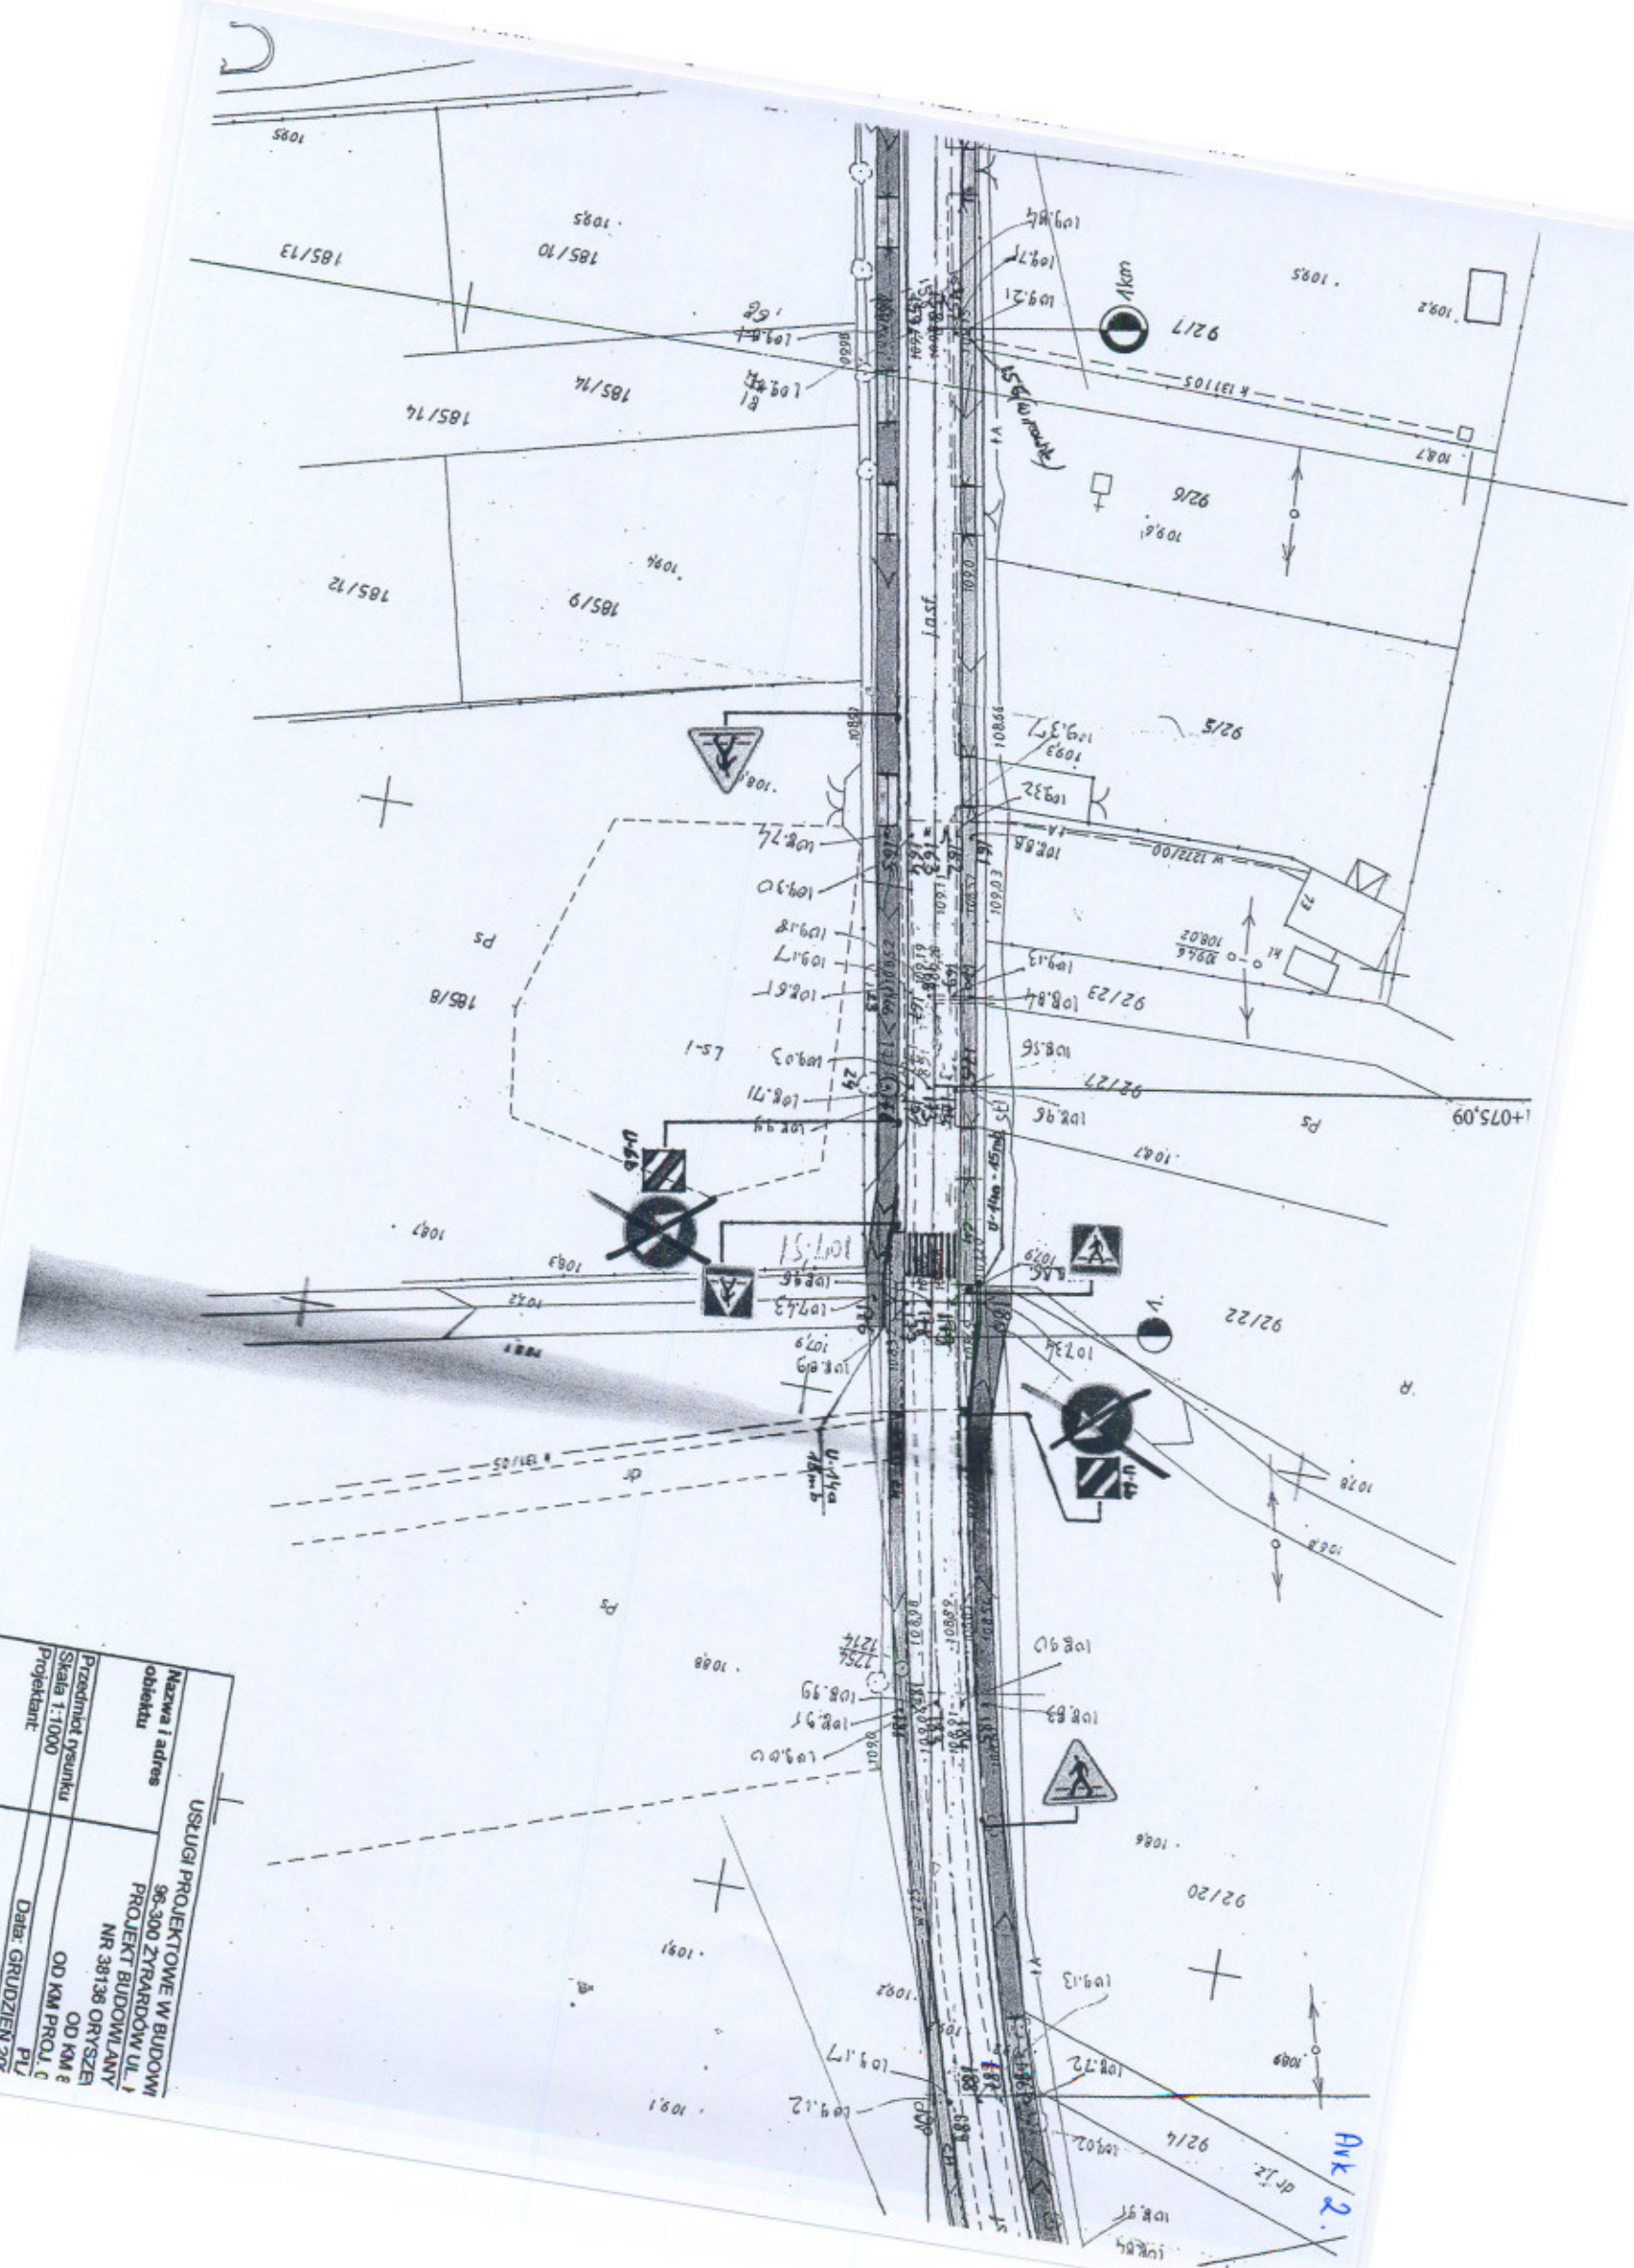

USLUGI PROJEKTOWE W BUDOWI	
Nazwa i adres obiektu	96-300 ZYRARDOW UL. PROJEKT BUDOWLANY NR 38136 ORYSZE
Przedmiot rysunku	OD KM 8
Skala 1:1000	OD KM PROJ. 0
Projektant	PL
Asystent	PL
Upr. Prof. Nr 13074 WZDF	Inż. Ignacy M. Kowalski
Andrzej Ostrowski 11 nr Nr. 41	

Ank. 2.

