

KW Nr 8833

KW Nr 8730

KW Nr 8730

Obr Nr 06-02

KW Nr 5139

KW Nr 9382

KW Nr 25556

KOREKTA GEOMETRII KRAWĘZNIKA  
NA ODC. km 2+690,00  
WYMIANA KRAWĘZNIKA I WYKONANIE NAKŁADKI  
Z BETONU ASEALTOWEGO

Stowarzyszenie Przemysłowe Delikatnie  
ul. Nowy Świat 2, 00-497 Warszawa  
Centrala 621-44-61, 755-66-55  
fax 625-78-87  
NIP 525-01-28-2403 8

lipcu 1995

02-03-0385  
02-08-

KIEROWN

KW Nr 5716

Piac ul. 153 z mer  
Willa Czubin 1

PL R. 325  
km 2+70,09

POCZ. LISTN. WAWERSZCZANI  
km 2+891,00


Dejajt: 4

Dejajt: 2

ORGANIZACJA

UL. GRABOWA  
projekt

FOKARTER

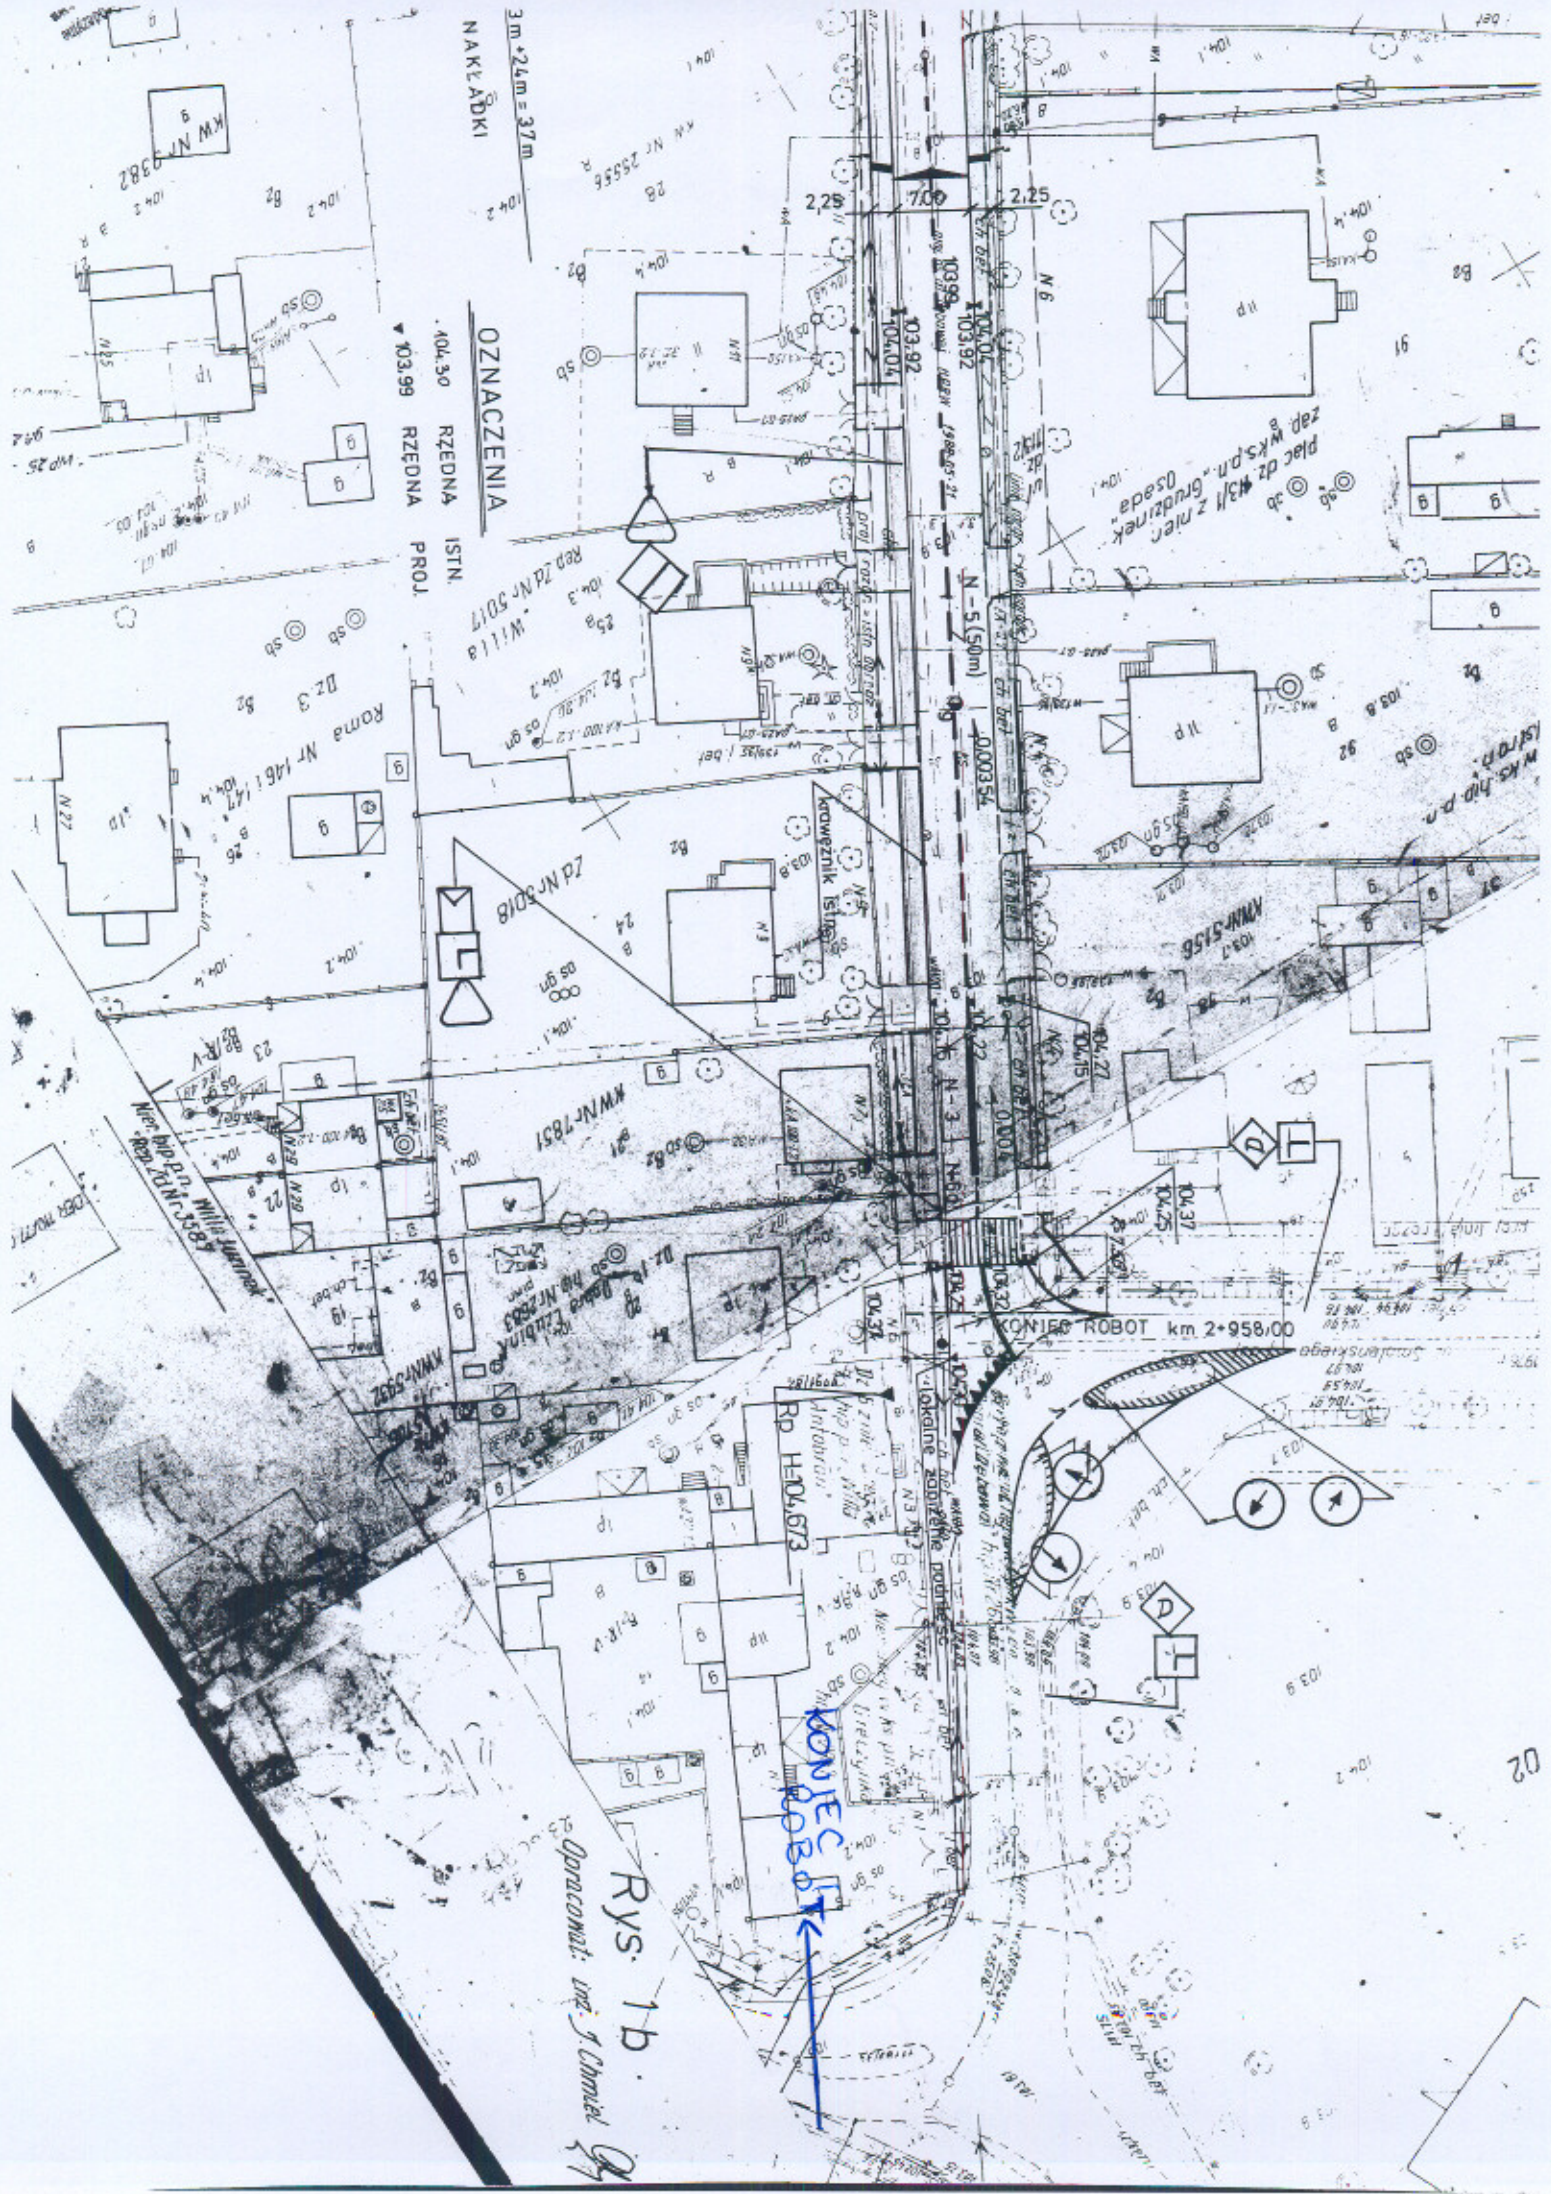

NAKLADKI  
3m x 24m = 37m

OZNACZENIA  
ISTN. RZĘDNA PROJ.  
103.99

Willa  
Zd N-5017

Roma  
Nr 1461, 147, 148, 149

Zd N-5018

KMN-7851

Dz. 1/10  
Nr 1461, 147, 148, 149

KMN-392

Rd H-04, 673

KONIEC IT

KONIEC ROBOT km 2+958.00

Rys. 1b  
Opracował: inż. J. Chmielec

02