Załącznik Nr 9
do SIWZ
ZP-342/12/09

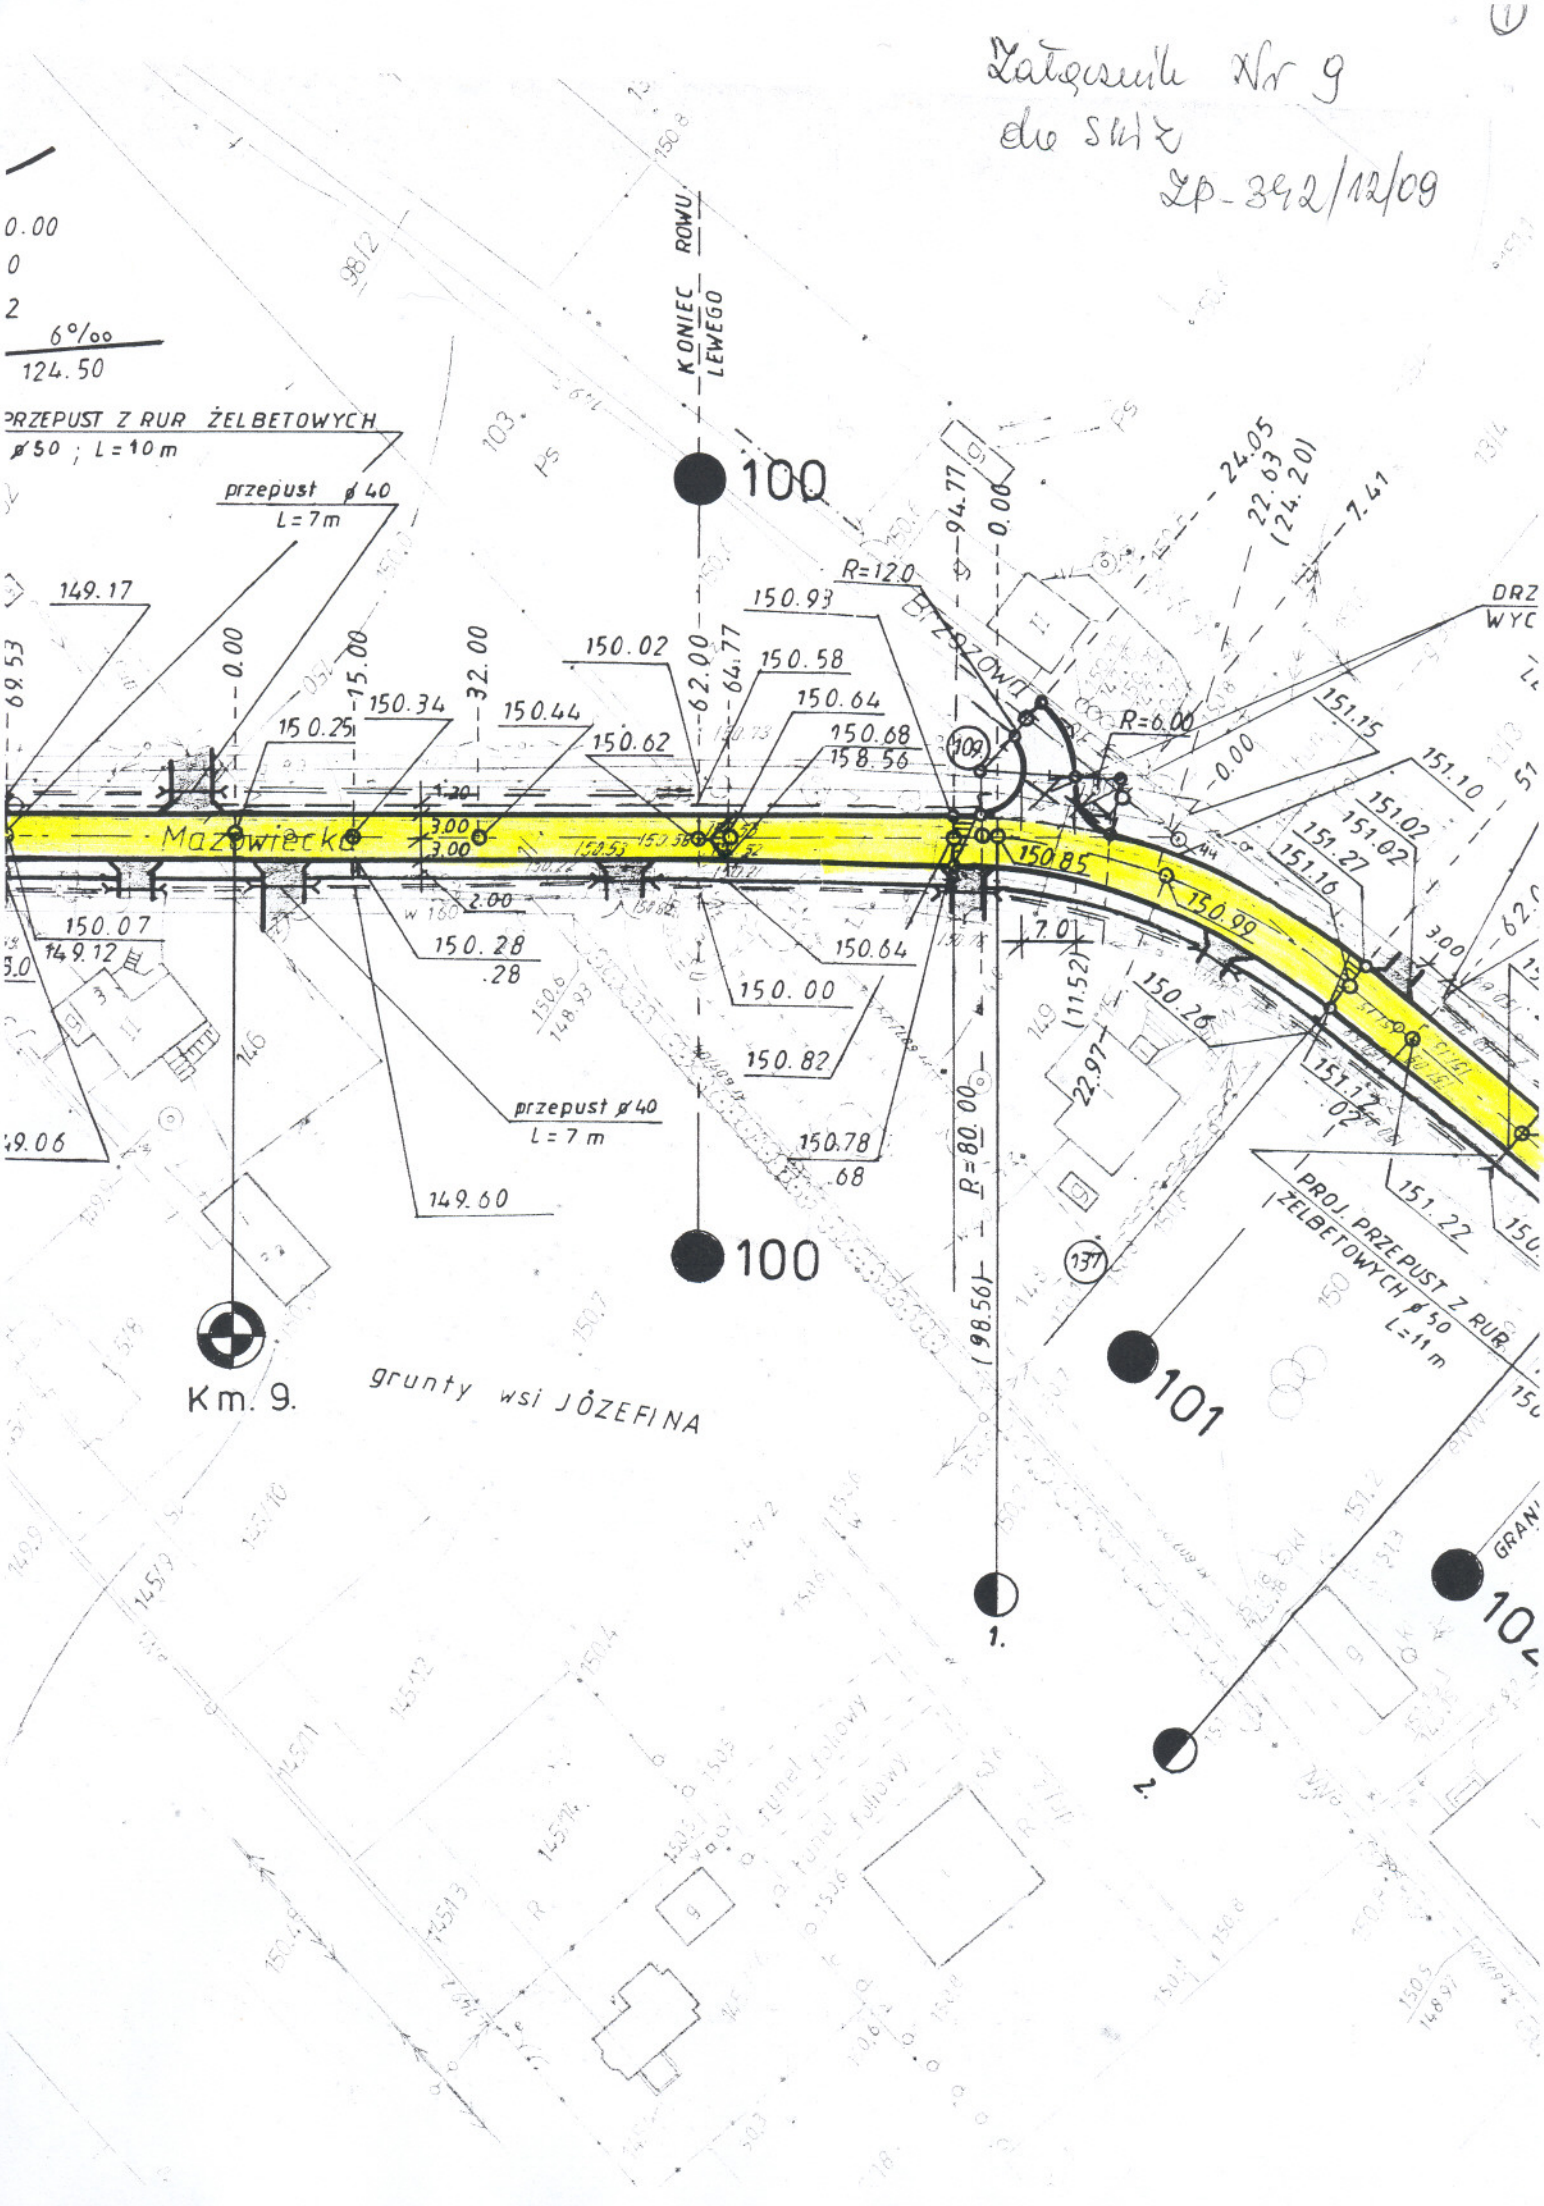

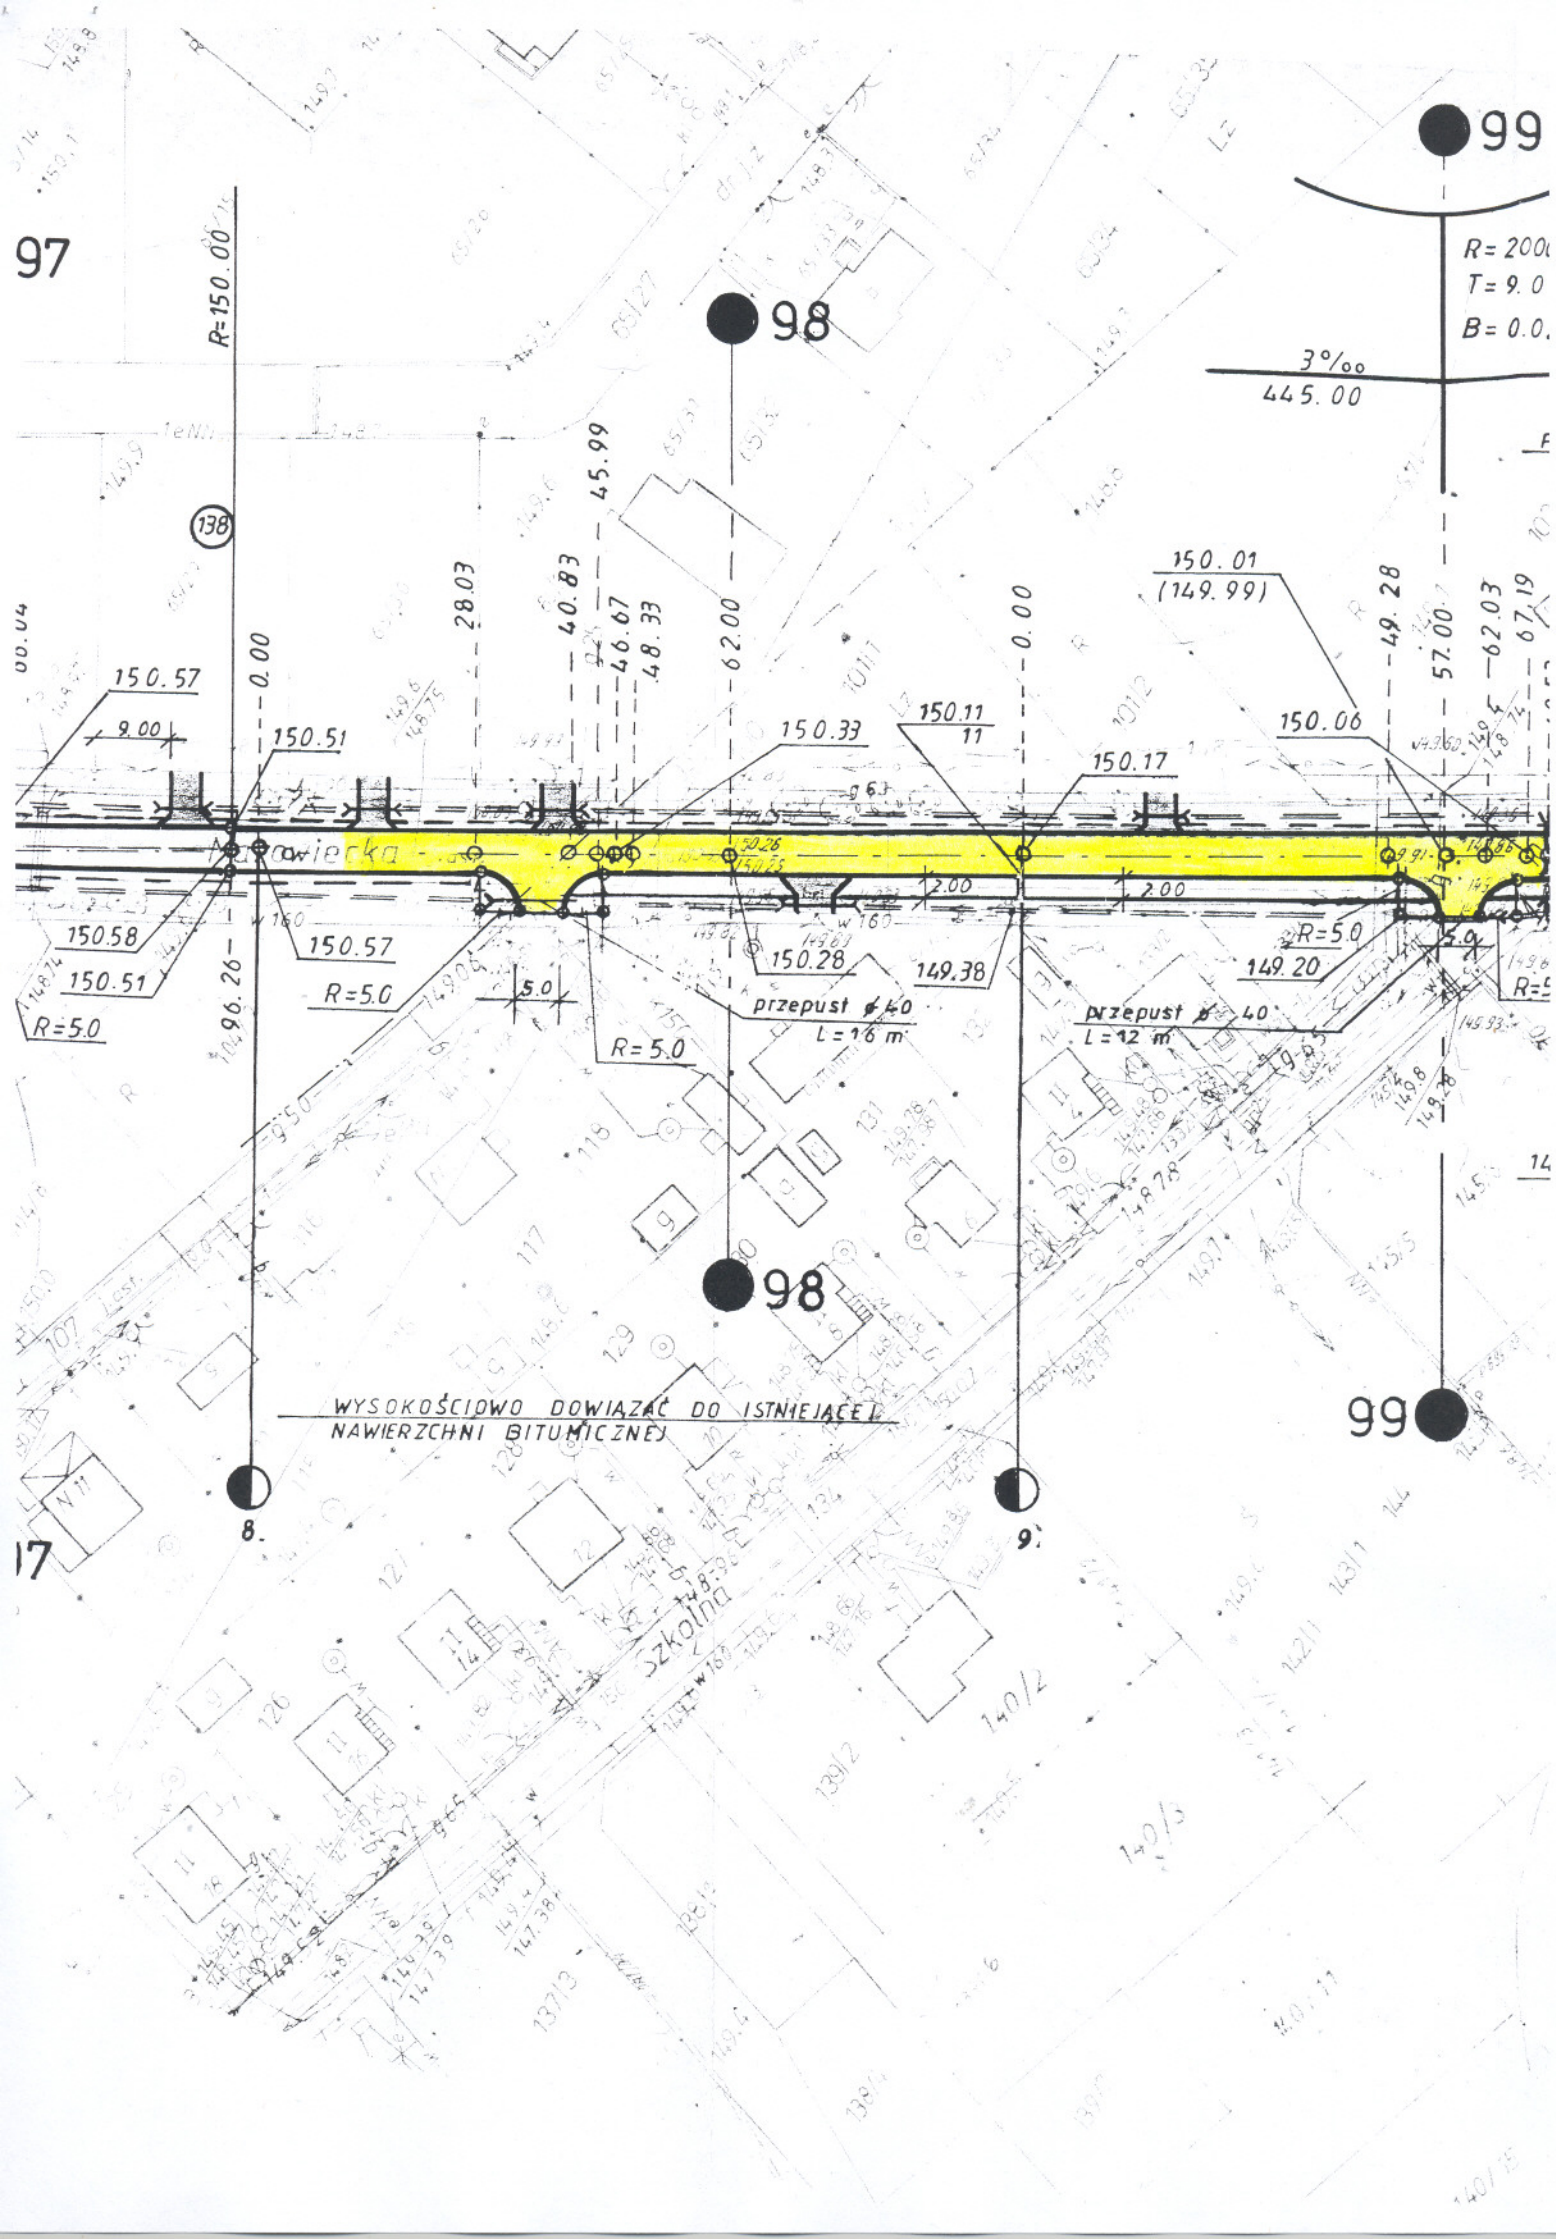
97
98
99
R=150.00
R=200
T=9.0
B=0.0
3‰
445.00
138
45.99
28.03
40.83
46.67
48.33
62.00
0.00
150.01
(149.99)
49.28
57.00
62.03
67.19
150.57
9.00
150.51
150.33
150.11
11
150.17
150.06
Marowiecka
2.00
2.00
150.58
150.51
150.57
R=5.0
5.0
150.28
149.38
149.20
R=5.0
5.0
R=5.0
R=5.0
96.26
przepust ø 40
L=16 m
przepust ø 40
L=12 m
WYSOKOŚCIOWO DOWIĄZAĆ DO ISTNIEJĄCEJ
NAWIERZCHNI BITUMICZNEJ
8.
9.
Szkolna

(2)

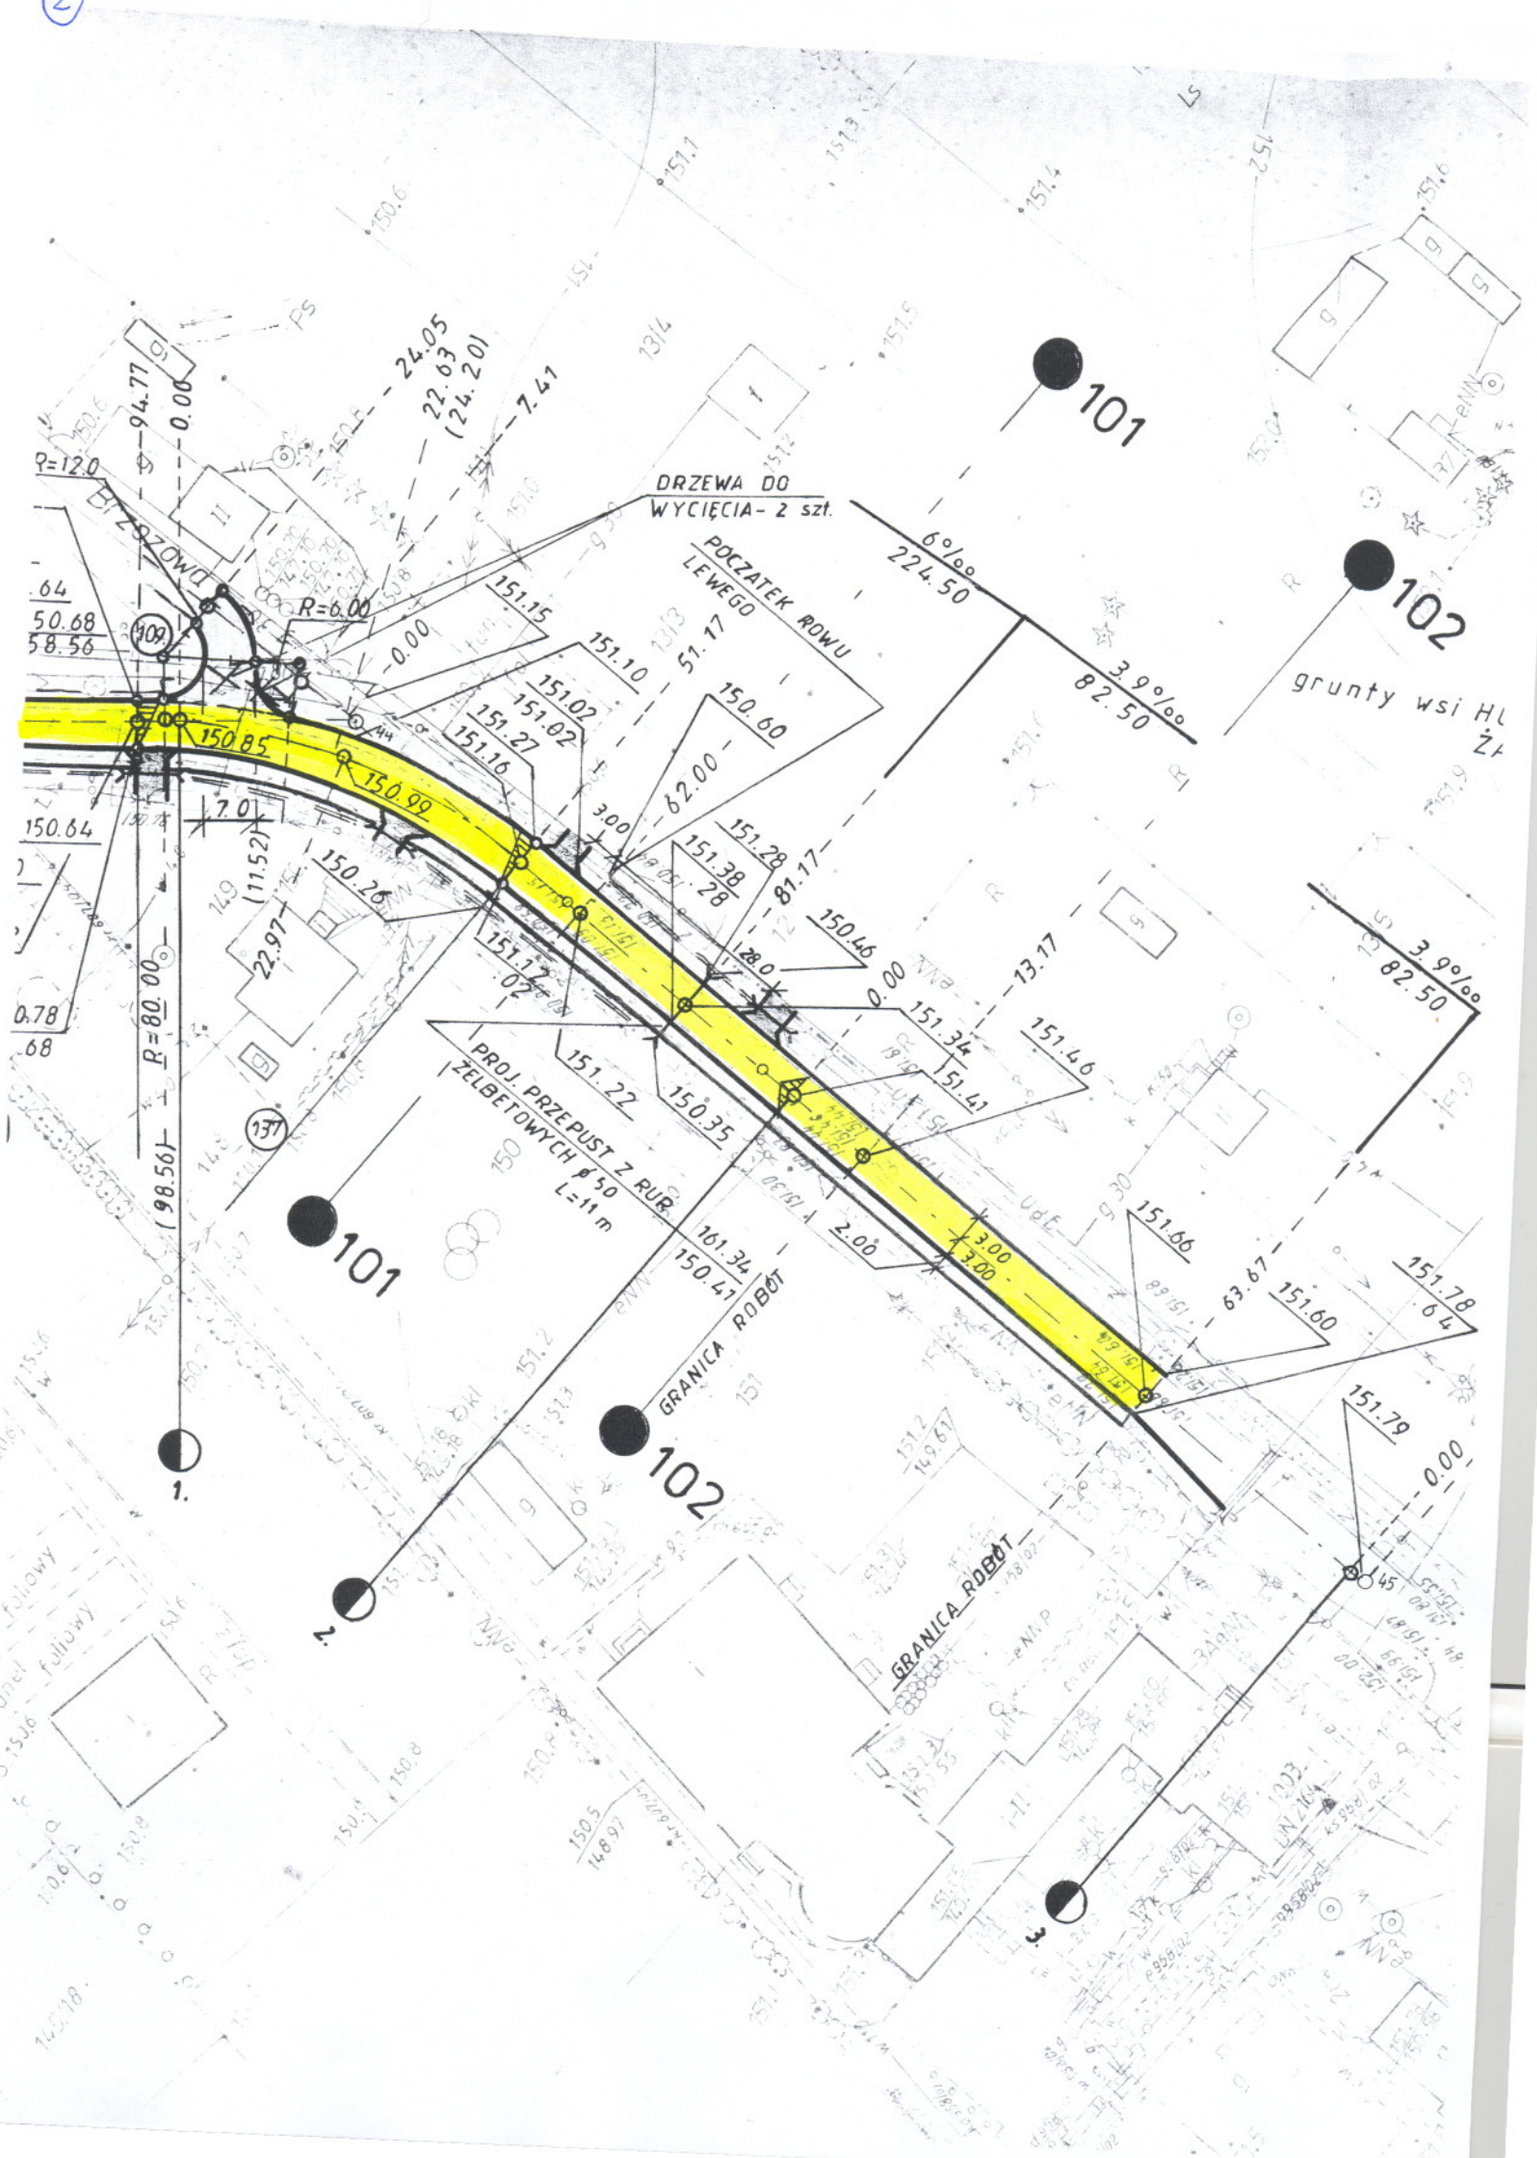
DRZEWA DO WYCIĘCIA - 2 szt.
POCZATEK ROWU LEWEGO
PROJ. PRZEPUST Z RUR ŻELBETOWYCH ø 50 L=11 m
GRANICA ROBÓT
GRANICA ROBÓT
101
102
101
102
grunty wsi Hu
R=12.0
R=6.00
R=80.00
6‰
224.50
3.9‰
82.50
3.9‰
82.50
94.77
0.00
24.05
22.63
(24.20)
7.41
51.17
62.00
81.17
13.17
63.67
(98.56)
(11.52)
22.97
150.85
150.99
150.64
150.26
151.15
151.10
151.02
151.27
151.16
151.28
151.38
150.46
151.34
151.41
151.46
151.22
150.35
161.34
150.41
151.66
151.60
151.78
151.79
1.
2.
3.