ZAŁĄCZNIK NR 10
do SIWZ

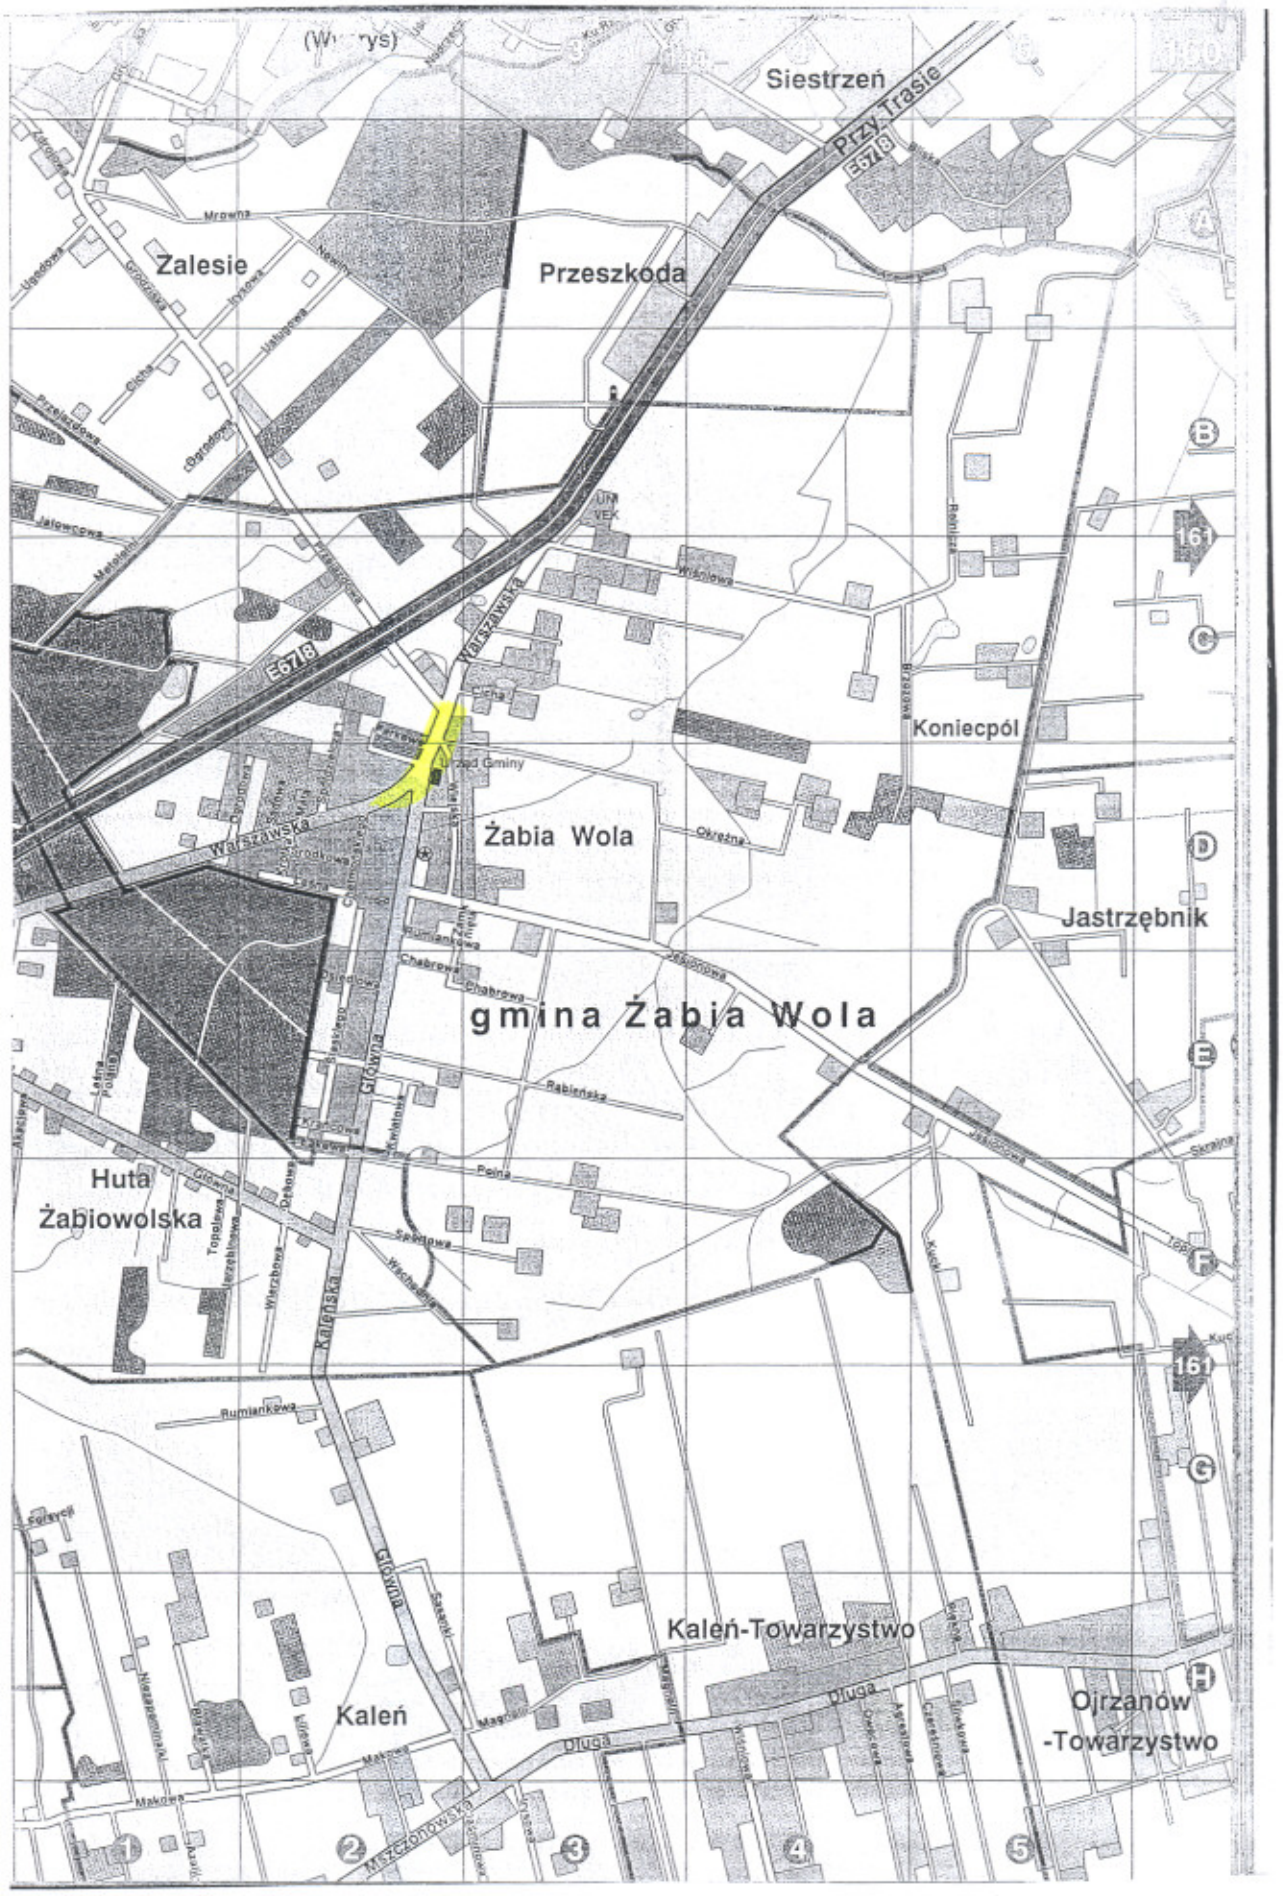

ul. Warszawska / j.bit.

ul. Chełmońskiego / j.bit.

ul. Główna / j.bit.

prefabrykat / azyl / 2x2

poszerzyć o 2m

poszerzyć o 0,5m

nie dotyczy dojazdu do posesji

nie dotyczy samo... zaopatrzen...

Warszawska

Kolen

P-21

P-4

P-6

P-1e

B-21

D-1

B-18

B-33

T-18 c

A-30

F-6

F-2a

B-36

D-45

D-1

D-4

B-22

B-2

23513

0.000

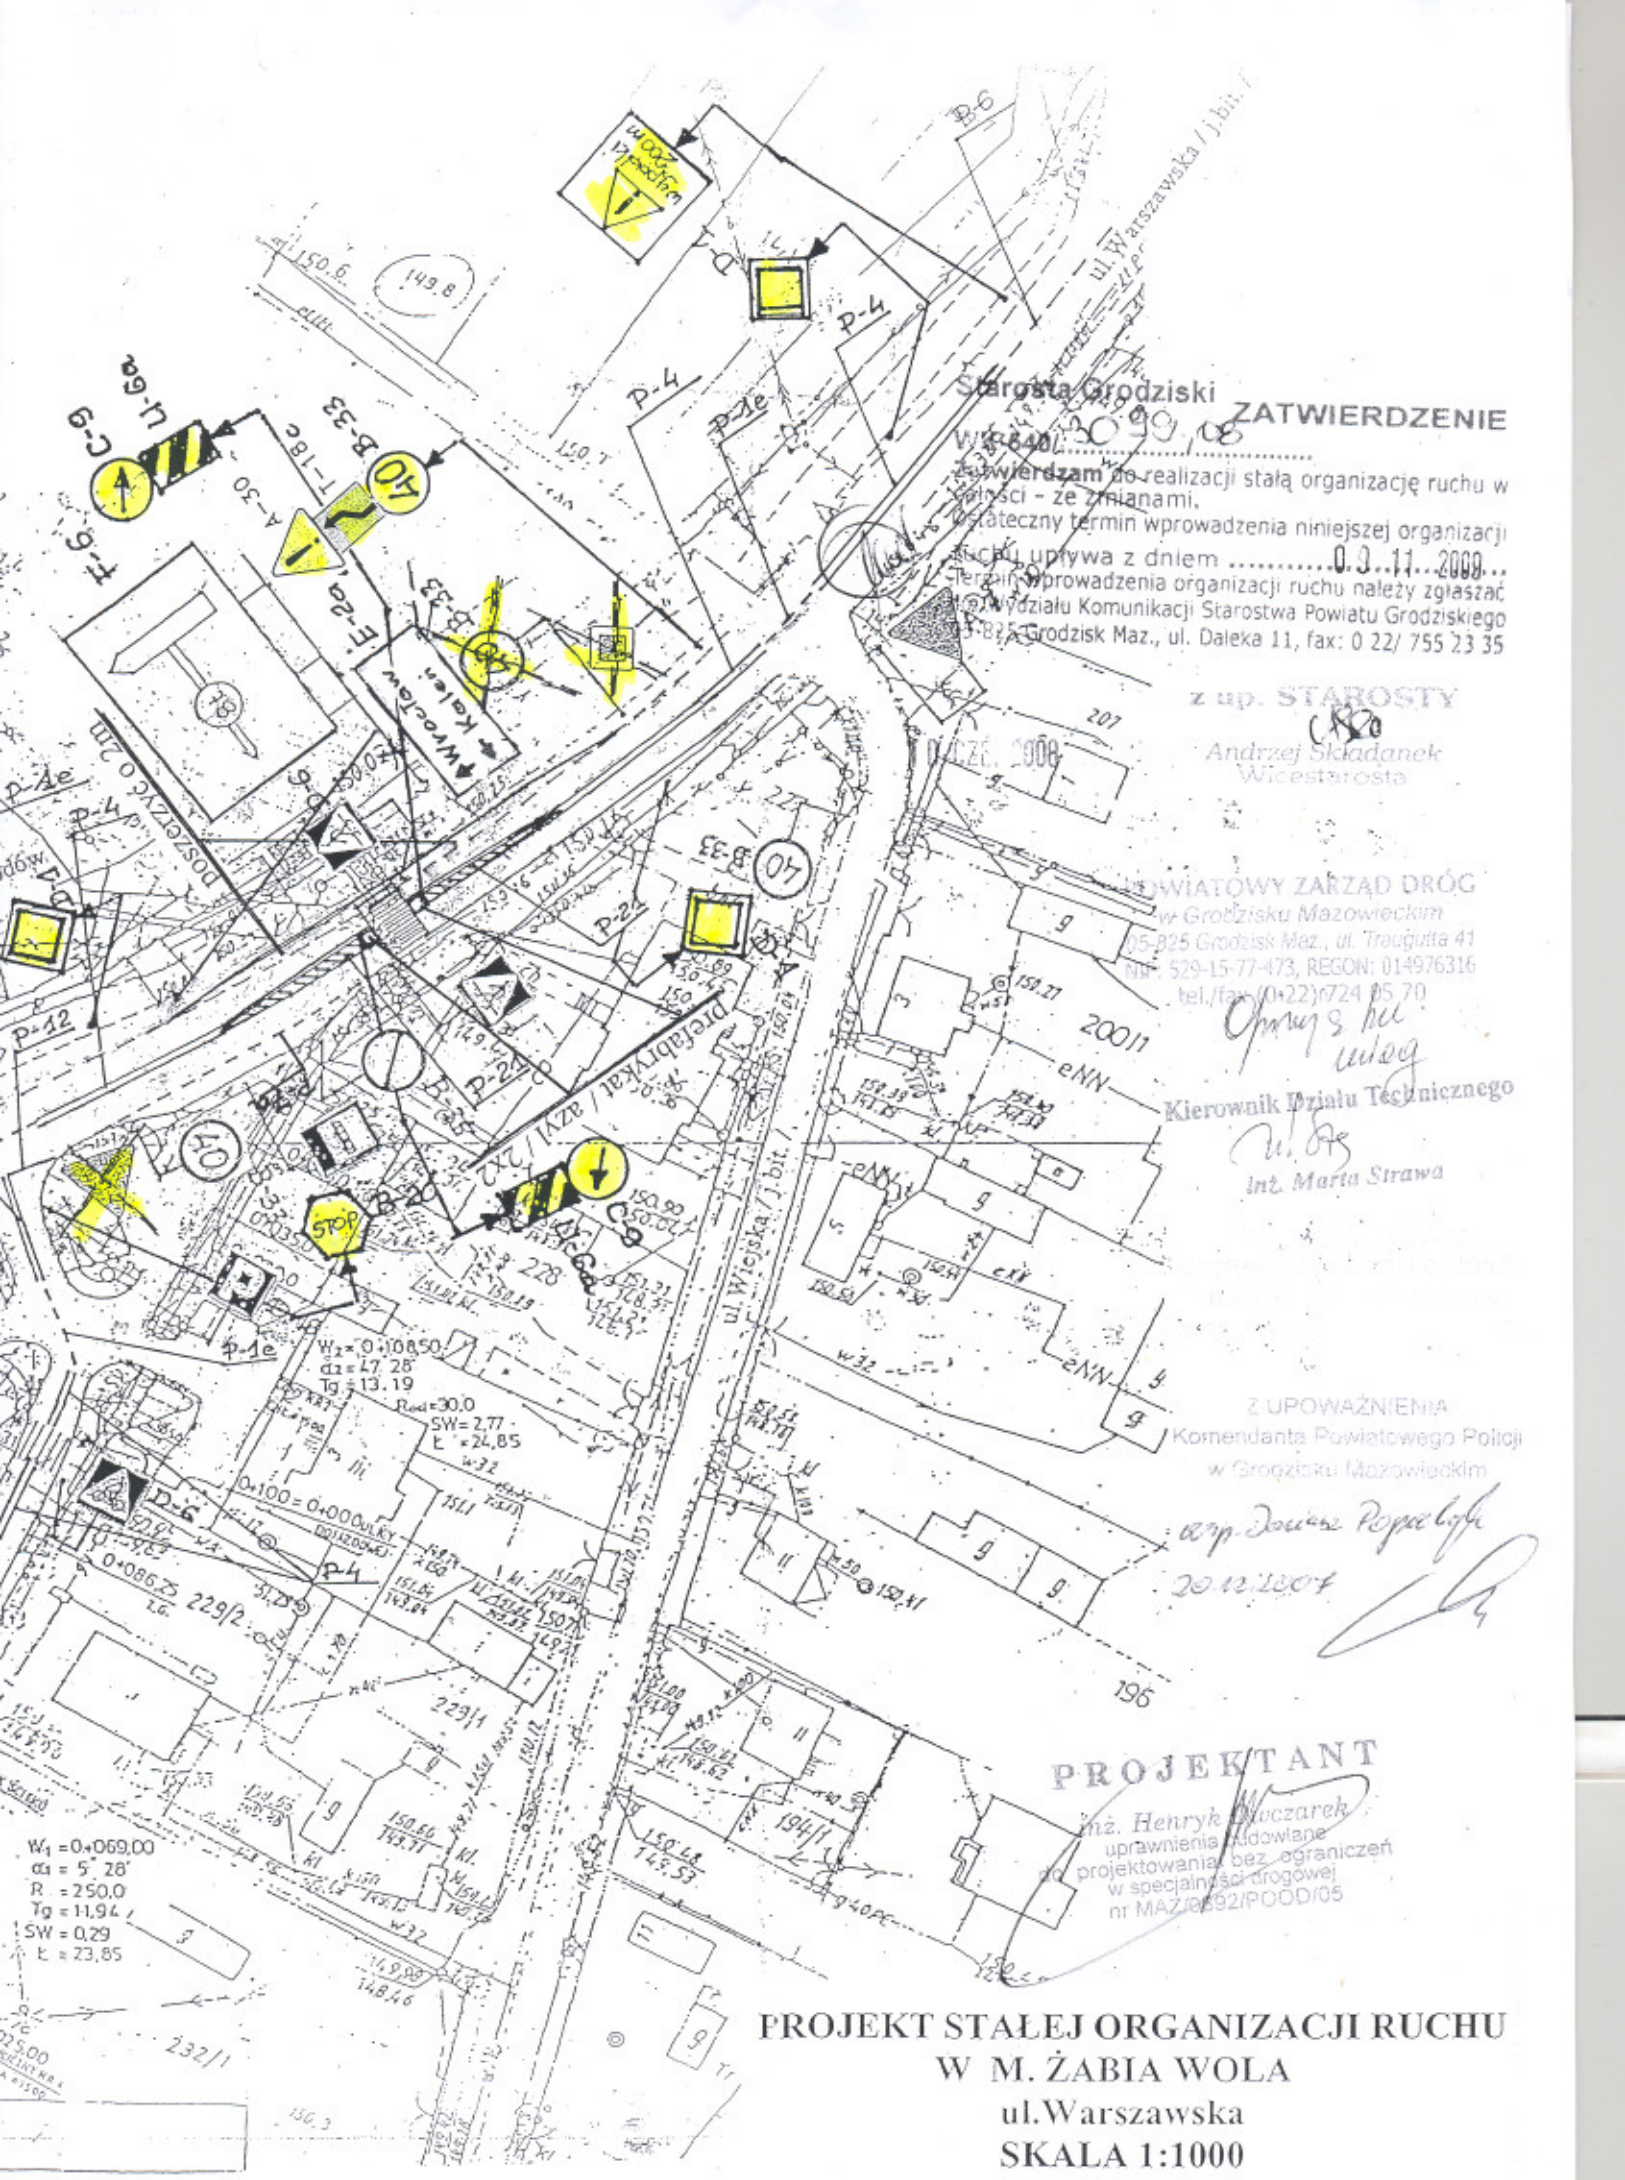

Starosta Grodziski

ZATWIERDZENIE

WK.6640/3099/08

Zatwierdzam do realizacji stałą organizację ruchu w całości - ze zmianami.

Ostateczny termin wprowadzenia niniejszej organizacji ruchu upływa z dniem .....03.11.2009...

Termin wprowadzenia organizacji ruchu należy zgłaszać do Wydziału Komunikacji Starostwa Powiatu Grodziskiego 05-825 Grodzisk Maz., ul. Daleka 11, fax: 0 22/ 755 23 35

z up. STAROSTY

Andrzej Składanek
Wicestarosta

Grodzisk, 2008

POWIATOWY ZARZĄD DRÓG
w Grodzisku Mazowieckim
05-825 Grodzisk Maz., ul. Traugutta 41
NIP 529-15-77-473, REGON: 014976316
tel./fax (0+22) 724 05 70

Opinia pozytywna

Kierownik Działu Technicznego

inż. Marta Strawa

Z UPOWAŻNIENIA
Komendanta Powiatowego Policji
w Grodzisku Mazowieckim

20.12.2007

PROJEKTANT

inż. Henryk Włoczarek
uprawnienia budowlane
projektowania bez ograniczeń
w specjalności drogowej
nr MAZ/0392/POOD/05

PROJEKT STAŁEJ ORGANIZACJI RUCHU
W M. ŻABIA WOLA
ul.Warszawska
SKALA 1:1000