

Uchwała nr 878 /2018

Zarządu Powiatu Grodziskiego

z dnia 14.11. 2018 r.

w sprawie wyrażenia zgody na oddanie w użyczenie pomieszczenia w budynku przy ul. Piasta 30 w Milanówku oraz w sprawie sporządzenia i podania do publicznej wiadomości wykazu nieruchomości z zasobu powiatowego przeznaczonych do oddania w użyczenie

Na podstawie art. 32 ust. 2 pkt 3 ustawy z dnia 5 czerwca 1998 r. o samorządzie powiatowym (t. j. Dz. U. z 2018 r., poz. 995 ze zm.) oraz art. 13 ust. 1 i art. 35 ust. 1 i ust. 2 ustawy z dnia 21 sierpnia 1997 r. o gospodarce nieruchomościami (t. j. Dz.U. z 2018 r. poz. 121 ze zm.), Zarząd Powiatu Grodziskiego uchwala co następuje:

§1

Wyraża się zgodę na oddanie w użyczenie na czas nieokreślony Powiatowemu Inspektorowi Nadzoru Budowlanego w Grodzisku Maz. pomieszczenia w przyziemiu budynku przy ul. Piasta 30 w Milanówku oznaczonego na załączniku graficznym nr 1 do niniejszej uchwały, z przeznaczeniem pod archiwum PINB.

§2

1. Sporządza się i podaje do publicznej wiadomości wykaz nieruchomości przeznaczonych do oddania w użyczenie będących własnością Powiatu Grodziskiego. Wykaz stanowi załącznik nr 2 do uchwały.
2. Wykaz, o którym mowa w ust. 1, podlega wywieszeniu w siedzibie Starostwa Powiatu Grodziskiego w Grodzisku Maz., przy ulicy Kościuszki 30 oraz przy ul. Żyrardowskiej 48 bud. A na okres 21 dni.
3. Informację o wywieszeniu wykazu podaje się do publicznej wiadomości przez ogłoszenie w prasie lokalnej i zamieszczenie na stronie internetowej Starostwa Powiatu Grodziskiego.
4. Koszty ogłoszenia zostaną sfinansowane z budżetu Powiatu Dział 700, Rozdział 70005.

§3

Wykonanie uchwały powierza się dwóm członkom Zarządu Powiatu Grodziskiego.

§4

Uchwała wchodzi w życie z dniem podjęcia.

Podpisy członków Zarządu Powiatu:


Marek Wiezbicki


Członek Zarządu

Krzysztof Filipiak

STAROSTA WICESTAROSTA


Zbigniew Kajak
Członek Zarządu


Mirosław Paciorek


Hanna Michalska
RADCA PRAWNY
(WA Grodz.)

01 MAGAZYN INTEND.
 26,8 LASTRICO "W"
Optyk

02 WENTYLATORNIA
 18,4 LASTRICO "W"

*- Magazyn
 Awamed*

E.R.S. ϕ 60/2
 SPÓD - 0.40 431
 OTW. CO 30x30 CM
 SPÓD - 2.30

OTW. WENT. MECH.
 30x25 CM. SPÓD - 0.61

011 MAGAZYN INTENDENT.
 13,1 LASTRICO "W"
*maszynownia
 windy*

OTW. WENT. MECH.
 70x25 CM. SPÓD - 0.75

010 PRZYŁĄCZE ELEKTR
 7,4 LASTRICO "W"


012 KORYTARZ
 65,3 PCV "E"

OTW. WENT. MECH.
 30x25 CM. SPÓD - 0


OTW. CO 30x30 CM
 SPÓD - 2.30

ŚCIANKA DREW. GI
 WG. KB 8.13.2/7

09 SZATNIA PERSO
 56,2 PCV "E"

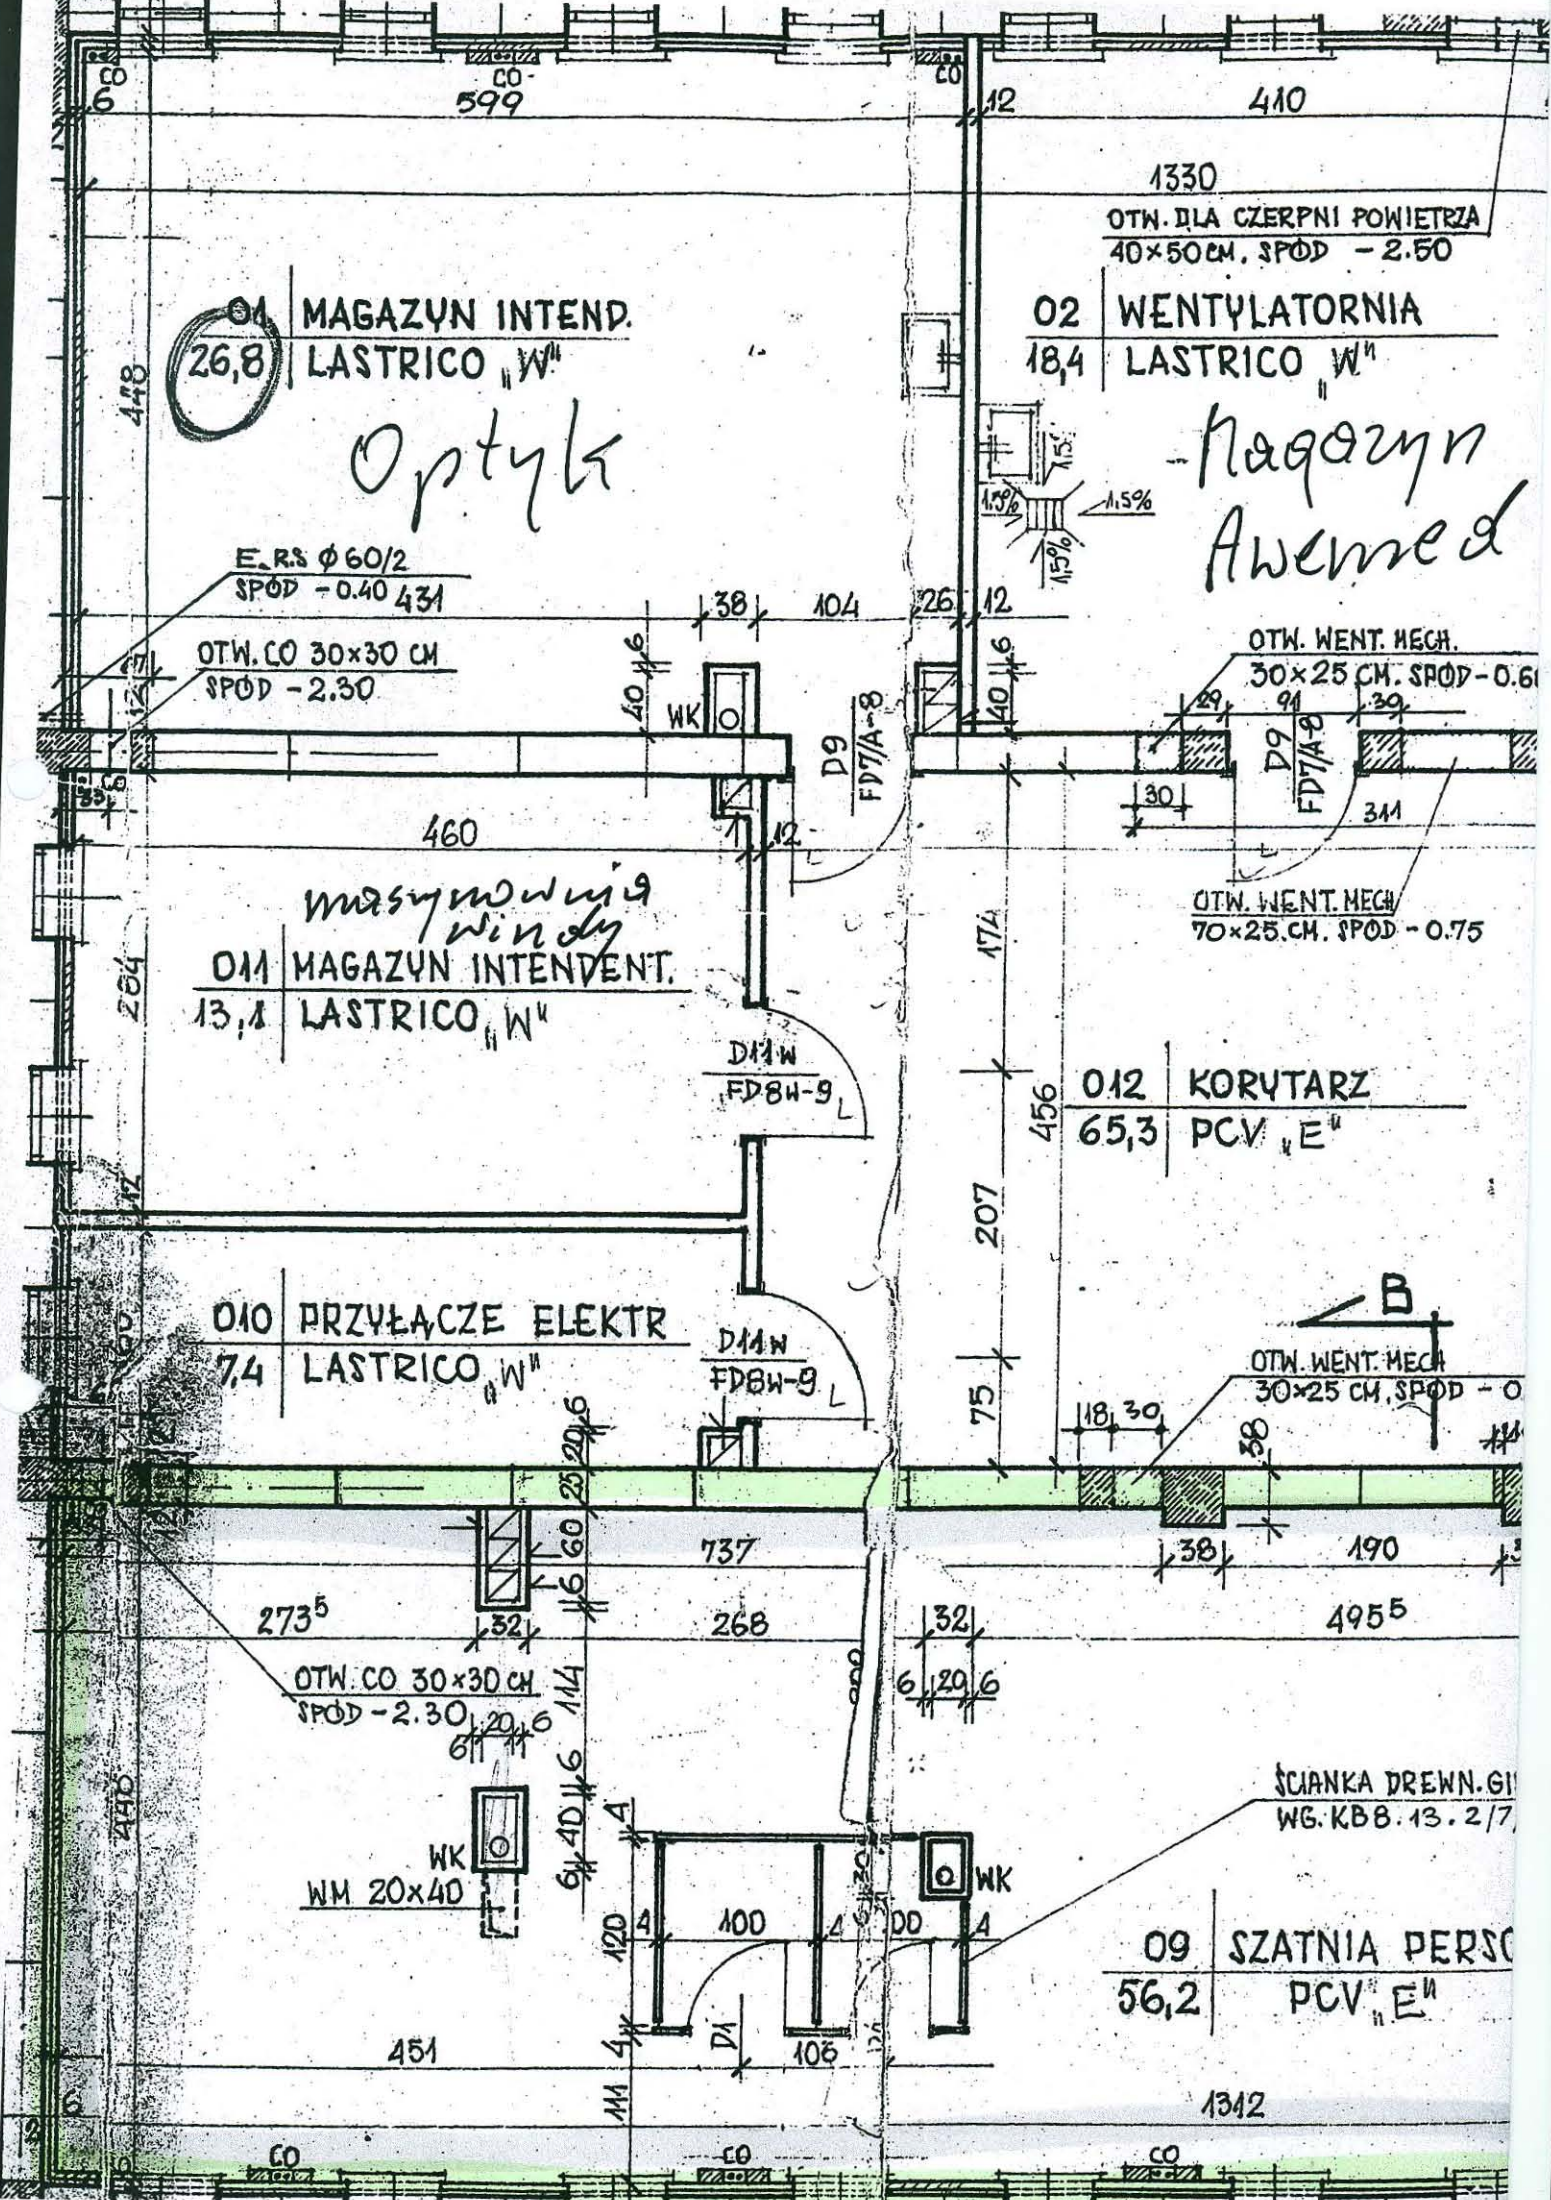

ZAŁĄCZNIK DO UCHWAŁY NR 898 /2018
Zarządu Powiatu Grodzkiego
z dnia 14.11. 2018 r.

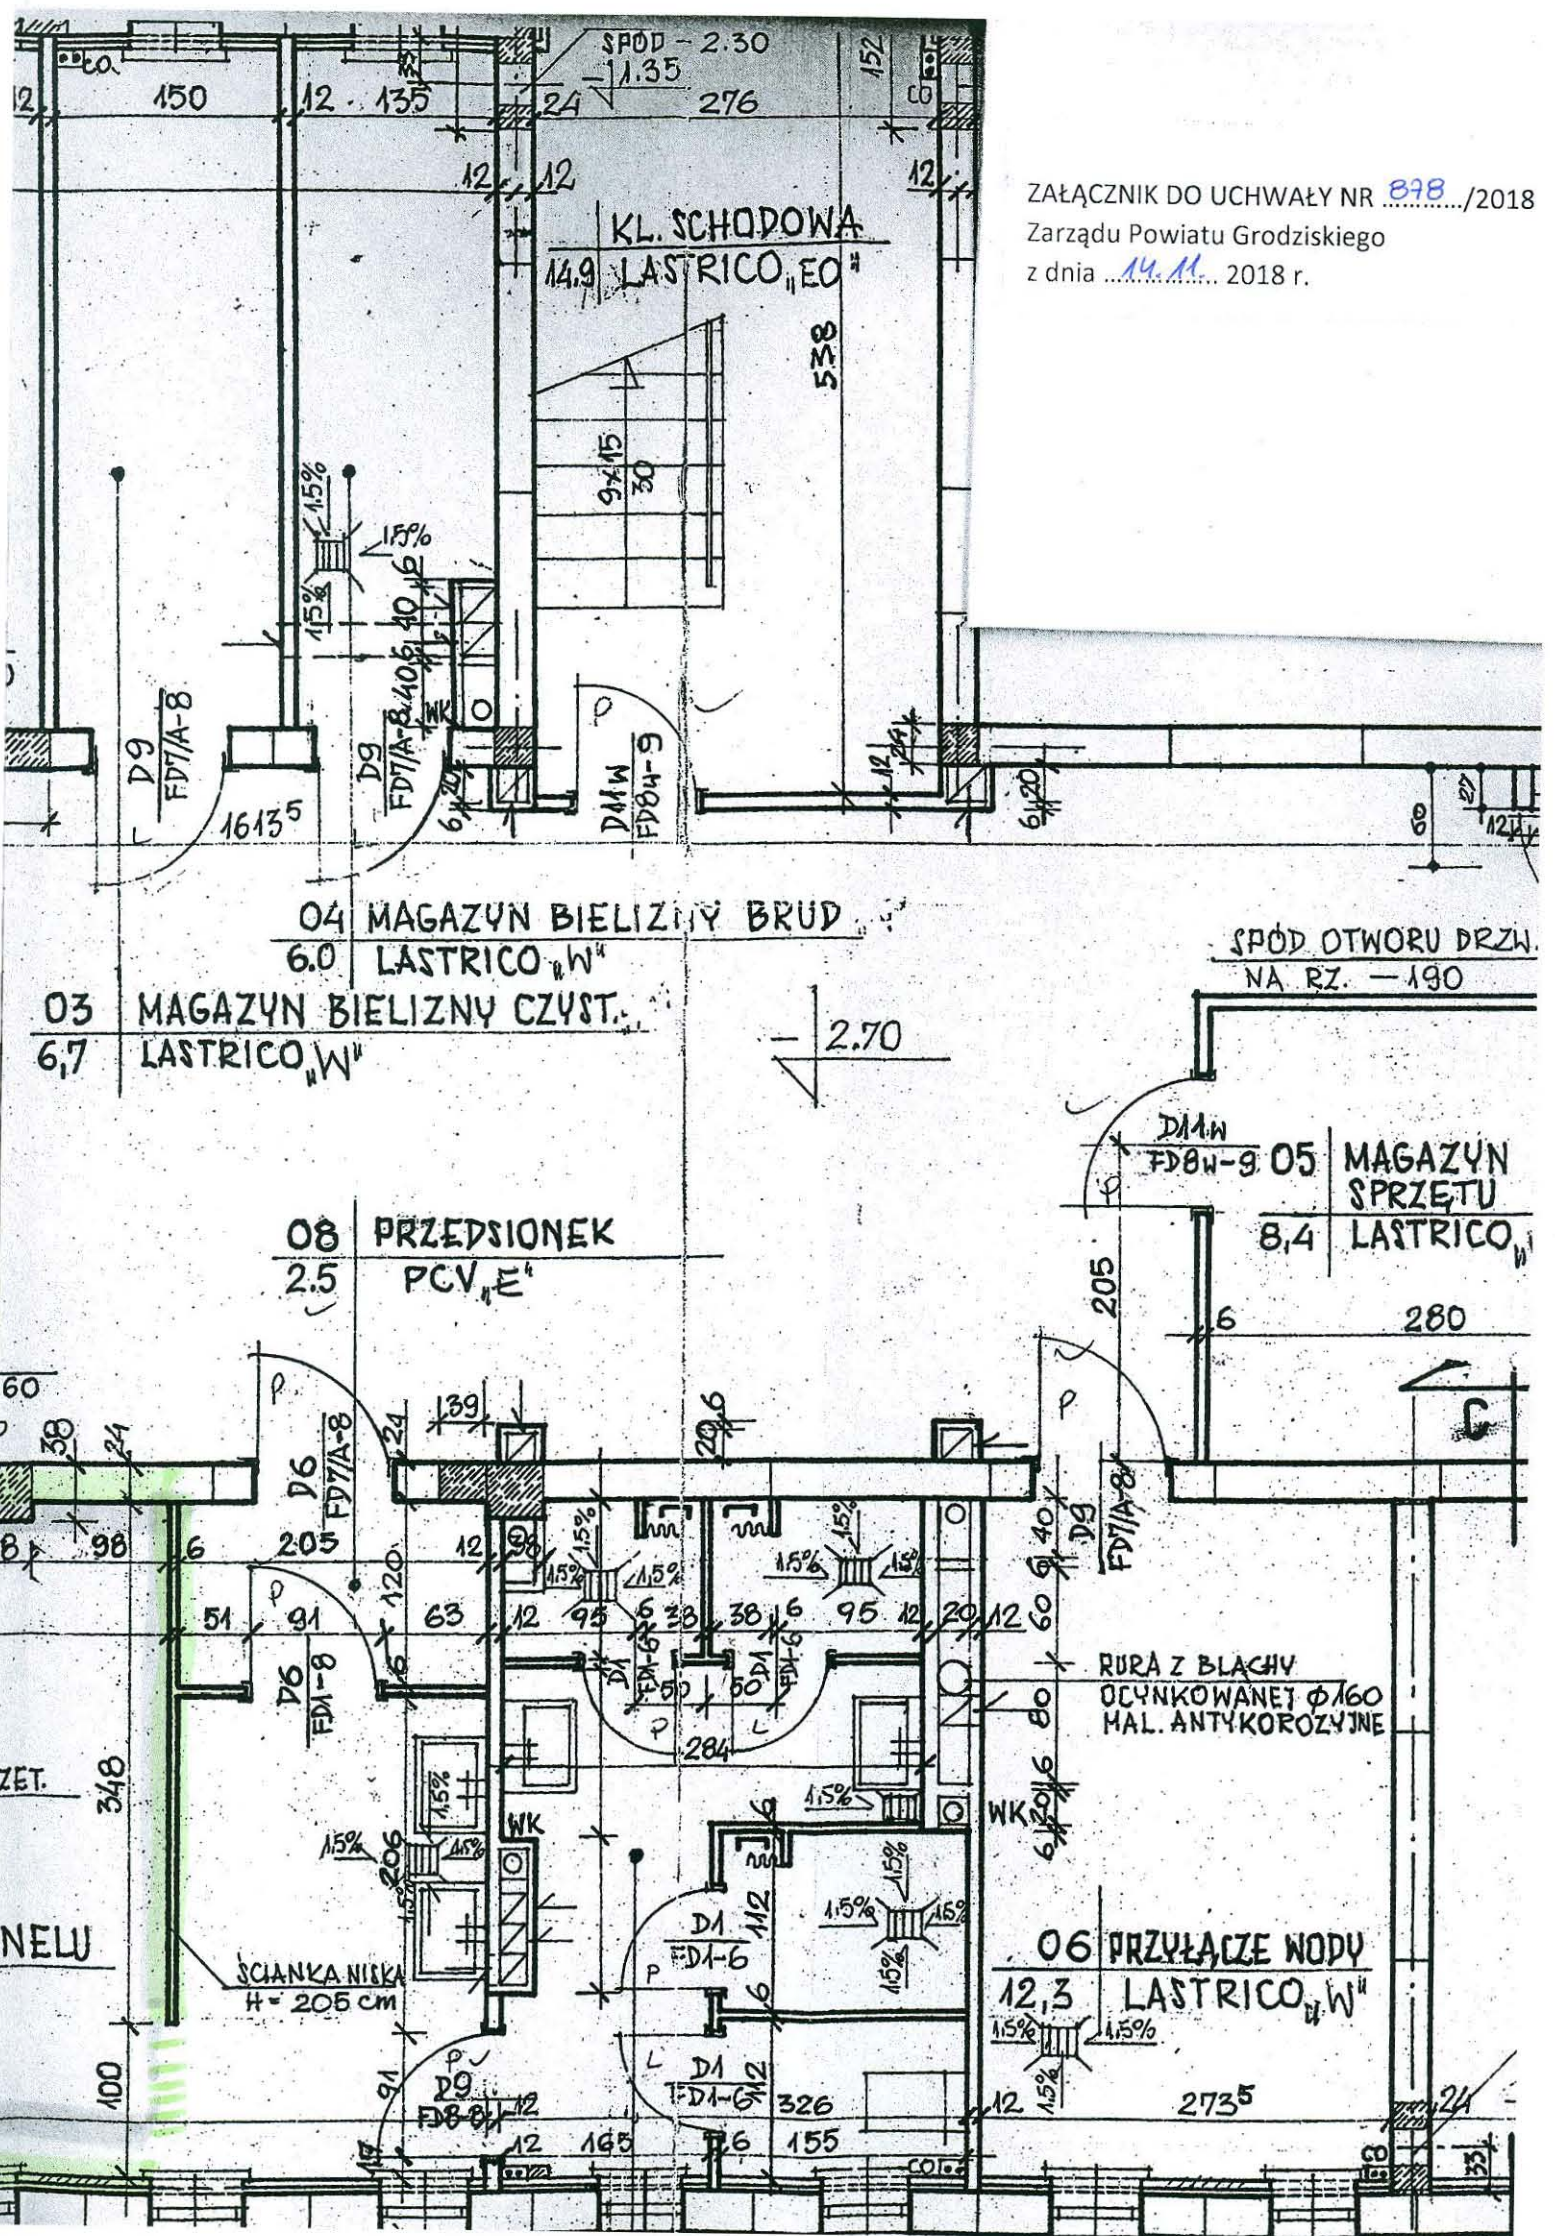

WYKAZ POMIESZCZEŃ PRZEZNACZONYCH DO ODDANIA W UŻYCZENIE

- I. Z zasobu nieruchomości Powiatu Grodziskiego przeznaczają się do oddania w użyczenie pomieszczenie w budynku przy ul. Piasta 30 w Milanówku, usytuowanym na działce ew. nr 123/1 o pow. 3.247 m² z obr. 05-18 m. Milanówek, uregulowanej w księdze wieczystej nr WA1G/00010391/8.

Lp	Oznaczenie przedmiotu użyczenia	Forma i okres użyczenia	Czynsz	Inne obciążenia	Uwagi
1.	Pomieszczenie użytkowe o pow. 48,40 m ² , usytuowane w przyziemiu budynku przy ul. Piasta 30 w Milanówku.	na czas nieokreślony	nie dotyczy	nie dotyczy	Pomieszczenie przeznaczone do oddania w użyczenie na rzecz Powiatowego Inspektora Nadzoru Budowlanego w Grodzisku Maz. z przeznaczeniem na archiwum PIINB.

- II. Wykaz wywieszono na tablicach ogłoszeń Starostwa Powiatu Grodziskiego w budynkach przy ul. Kościuszki 30 i ul. Żyrardowskiej 48 bud.A w dniu11.2018 r. na okres 21 dni.

Za Zarząd Powiatu Grodziskiego

Wywieszono dnia2018 r.

Zdjęto dnia2018 r.