

Uchwała³⁴¹...../2020

Zarządu Powiatu Grodzkiego

z dnia^{1.07}..... 2020 roku

w sprawie wyrażenia zgody na dysponowanie nieruchomością na cele budowlane

Na podstawie art. 32 ust. 2 pkt 3 ustawy z dnia 5 czerwca 1998 r. o samorządzie powiatowym (t. j. Dz. U. z 2020 r., poz. 920), Zarząd Powiatu Grodzkiego uchwała co następuje:

§1

1. Wyraża się zgodę dla Gminy Grodzisk Mazowiecki na dysponowanie na cele budowlane nieruchomością, stanowiącą własność Powiatu Grodzkiego, oznaczoną w ewidencji gruntów jako działka nr 70 w obrębie Wólka Grodziska, położoną w pasie drogi powiatowej nr 1507 na odcinku ulicy Wspólnej, na skrzyżowaniu z drogą gminną ulicą Zachodnią, zgodnie z załącznikiem graficznym do uchwały.
2. Zgoda zostaje wydana na potrzeby realizacji inwestycji pn.: „Remont chodnika w ul. Zachodniej w Grodzisku Mazowieckim” i obowiązuje do czasu jej zakończenia.

§2

Uchwała wchodzi w życie z dniem podjęcia.


Podpisy Zarządu:

STAROSTA



Marek Wiezbicki

WICESTAROSTA

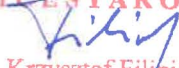

Krzysztof Filipiak



Członek Zarządu



Michał Śliwiński


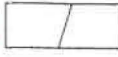


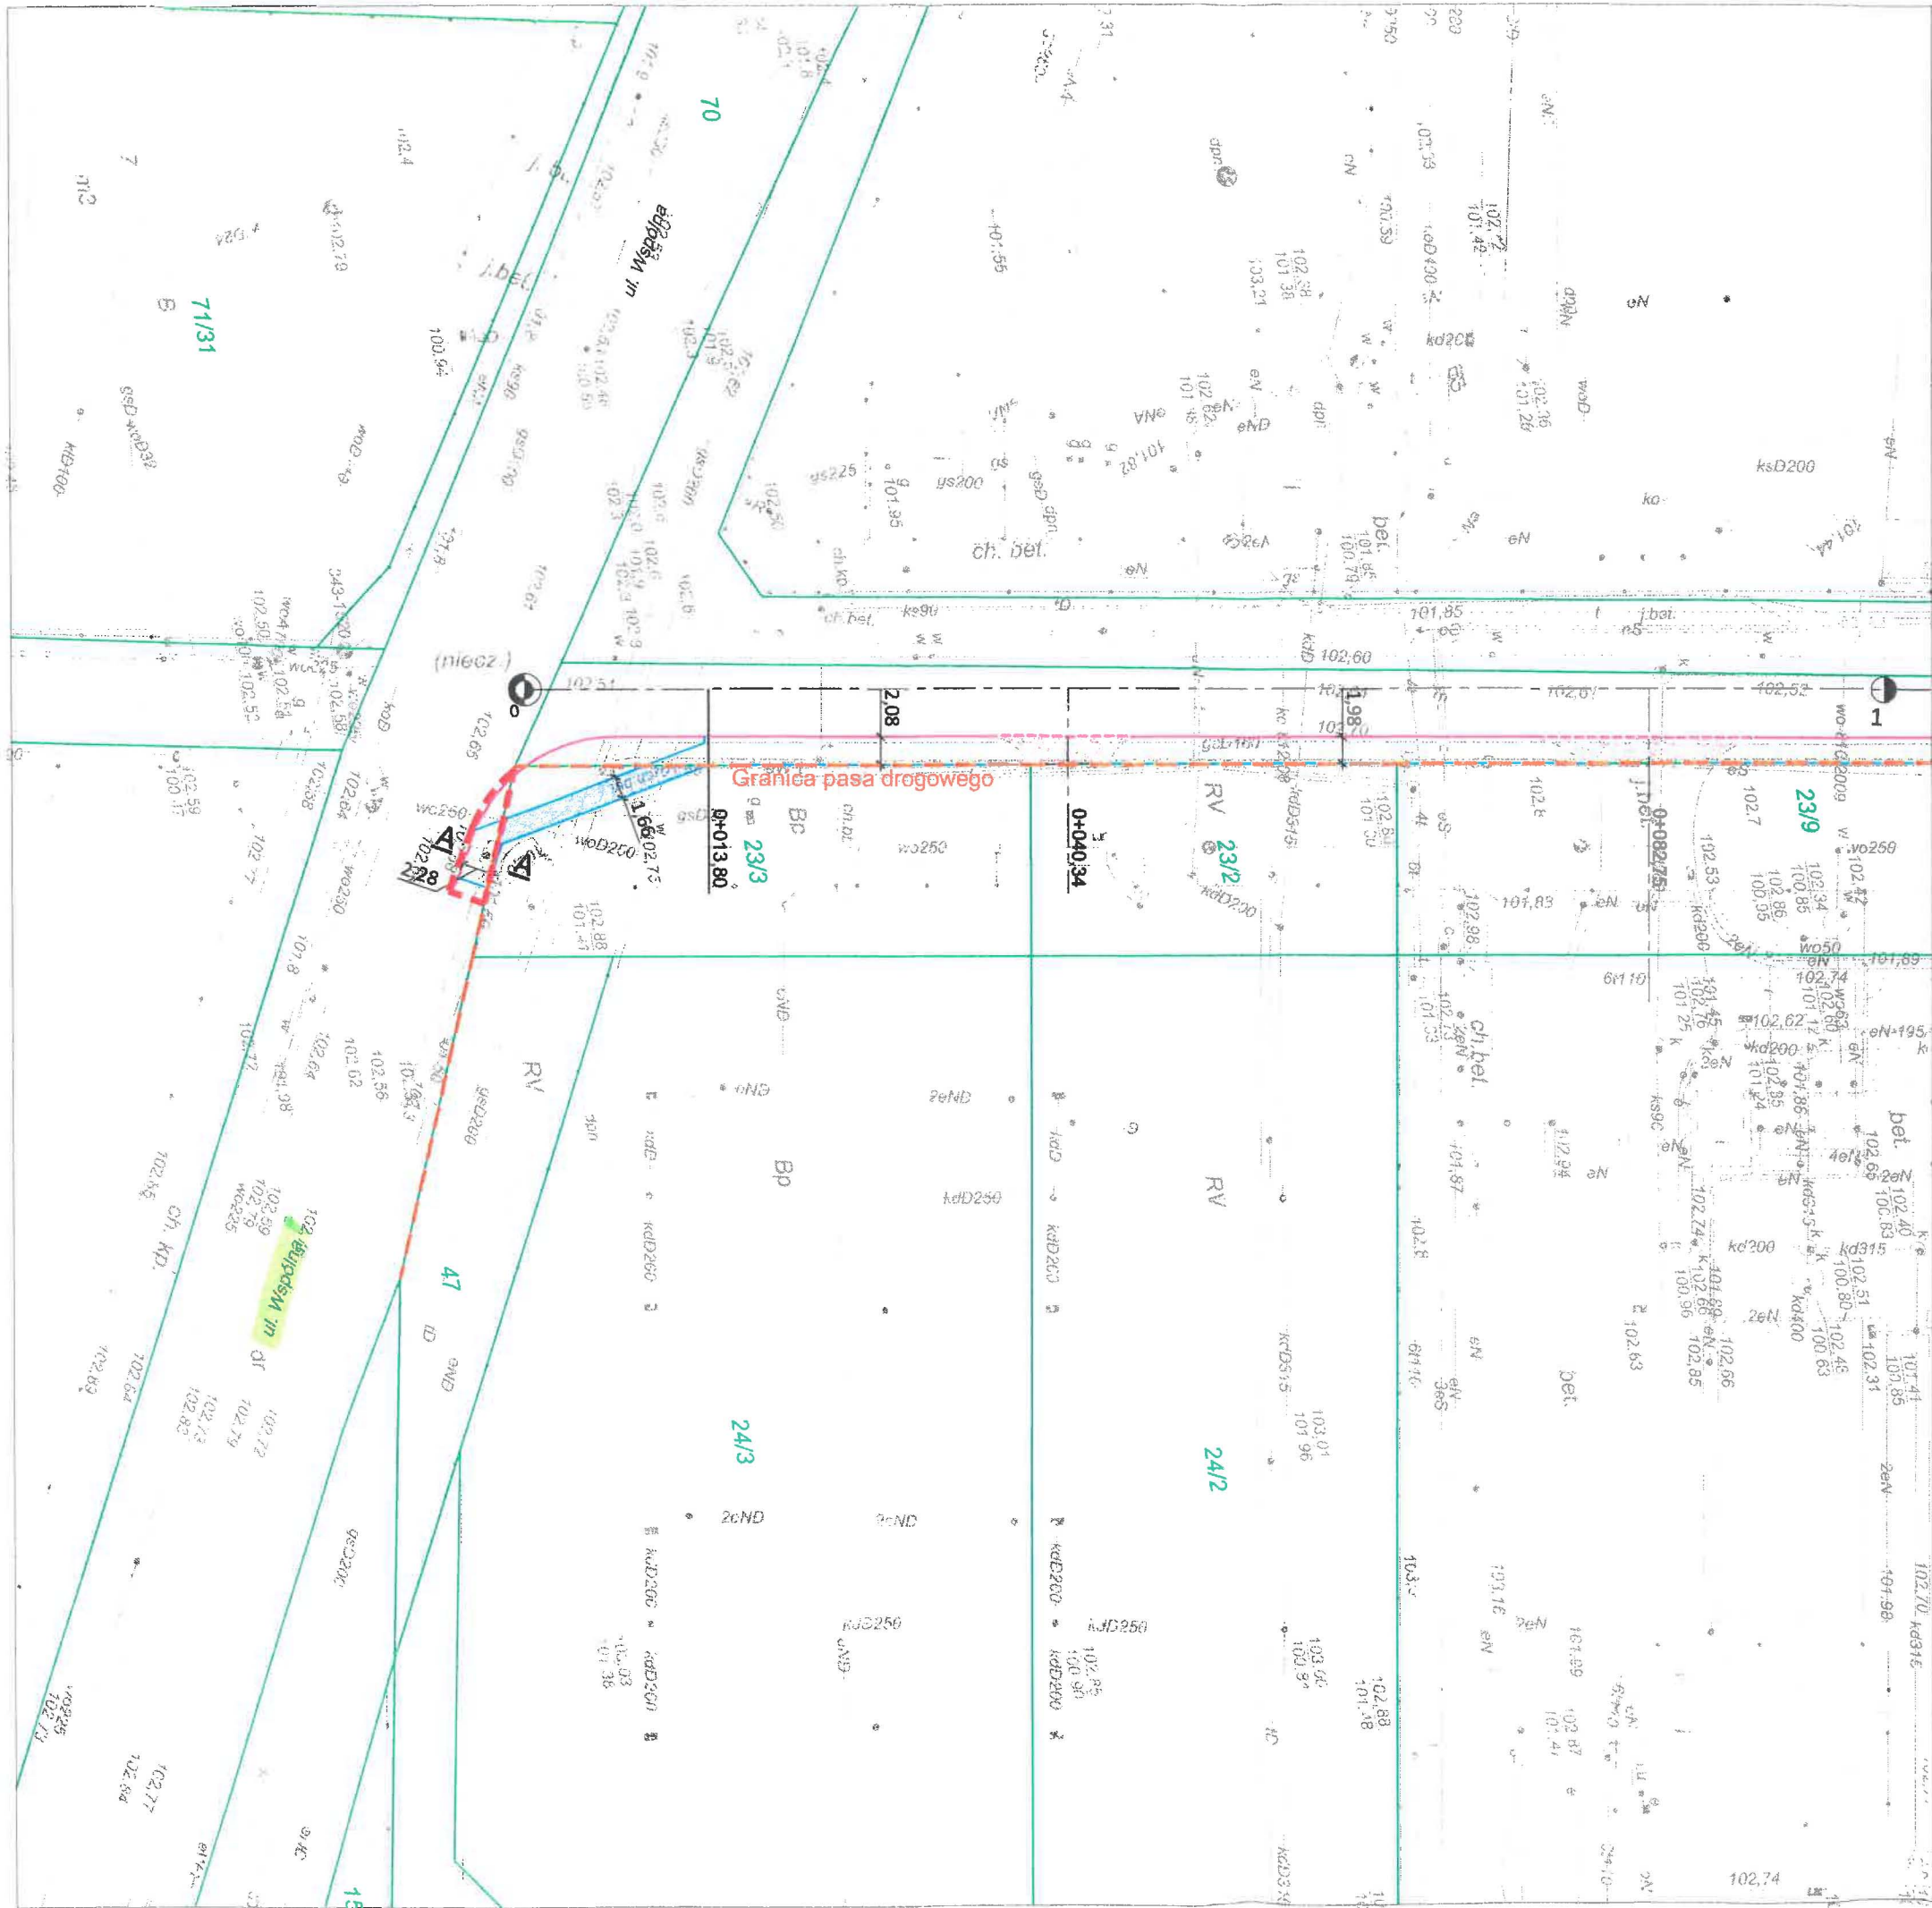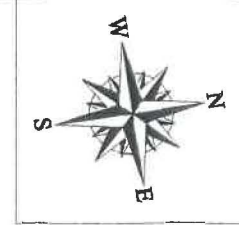


Hanna Mizewska
RADCA PRA
(NIP 5759)





OZNACZENIA:

PROJEKTOWANE:


-  granice terenu objętego inwestycją, na działce nr ew. 70 obręb 0033 Wólka Grodziska
-  nawierzchnia chodnika z kostek brukowych betonowych, grubości 8 cm (remont chodnika / utwardzenie powierzchni gruntu)
-  wymiana konstrukcjijazdów
-  krawężnik betonowy 20 cm x30 cm (wystający/obniżony) na ławie betonowej z oporem
-  obrzeże betonowe 8cmx30cm na ławie betonowej z oporem

ISTNIEJĄCE:

-  granice ewidencyjne działek
-  numery ewidencyjne działek

Adres obiektu budowlanego/inwestycja:
Remont chodnika w ul. Zachodniej w Grodzisku Mazowieckim

Tytuł rysunku:
PLAN SYTUACYJNY

Stanowisko	Imię i nazwisko	Nr uprawnień / specjalność	Podpis
Projektant	mgr inż. Radosław Zwoliński	Wa-259/02 Specjalność konstrukcyjno-budowlana	
Stadium: ZGŁOSZENIE ROBÓT BUDOWLANYCH	Data: 17.06.2020 r.	Skala: 1:500	Nr rys. 1