

Uchwała469.../2020
Zarządu Powiatu Grodziskiego
z dnia31.12... 2020 roku

w sprawie wyrażenia zgody na dysponowanie nieruchomością na cele budowlane

Na podstawie art. 32 ust. 2 pkt 3 ustawy z dnia 5 czerwca 1998 r. o samorządzie powiatowym (t. j. Dz. U. z 2020 r., poz. 920), Zarząd Powiatu Grodziskiego uchwała co następuje:

§1

1. Wyraża się zgodę dla Gminy Grodzisk Mazowiecki na dysponowanie na cele budowlane nieruchomością stanowiącą własność Powiatu Grodziskiego, oznaczoną w ewidencji gruntów jako działka nr 9/2 w obrębie 0025 m. Grodzisk Mazowiecki, położoną przy ul. Kościuszki, w celu rozbiórki oświetleniowej linii napowietrznej i umieszczenia oświetleniowych linii kablowych nN 0,4kV oraz telekomunikacyjnych linii kablowych wraz z szafka telekomunikacyjną, zgodnie z załącznikiem graficznym do uchwały.
2. Zgoda zostaje wydana na potrzeby realizacji inwestycji pn.: „Wykonanie dokumentacji projektowej przebudowy napowietrznych linii elektrycznych SN i WLZ do posesji na linie kablowe oraz zaprojektowanie oświetlenia ulicznego i monitoringu w ulicach w centrum Grodziska Mazowieckiego wraz z uzyskaniem decyzji o pozwoleniu na budowę lub zgłoszeniem budowy” i obowiązuje do czasu jej zakończenia.

§2

Uchwała wchodzi w życie z dniem podjęcia.

Podpisy Zarządu:

STAROSTA


Marek Wiezbicki


WICESTAROSTA


Krzysztof Filipiak

Członek Zarządu

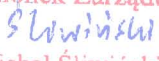

Zofia Owczarek

Członek Zarządu

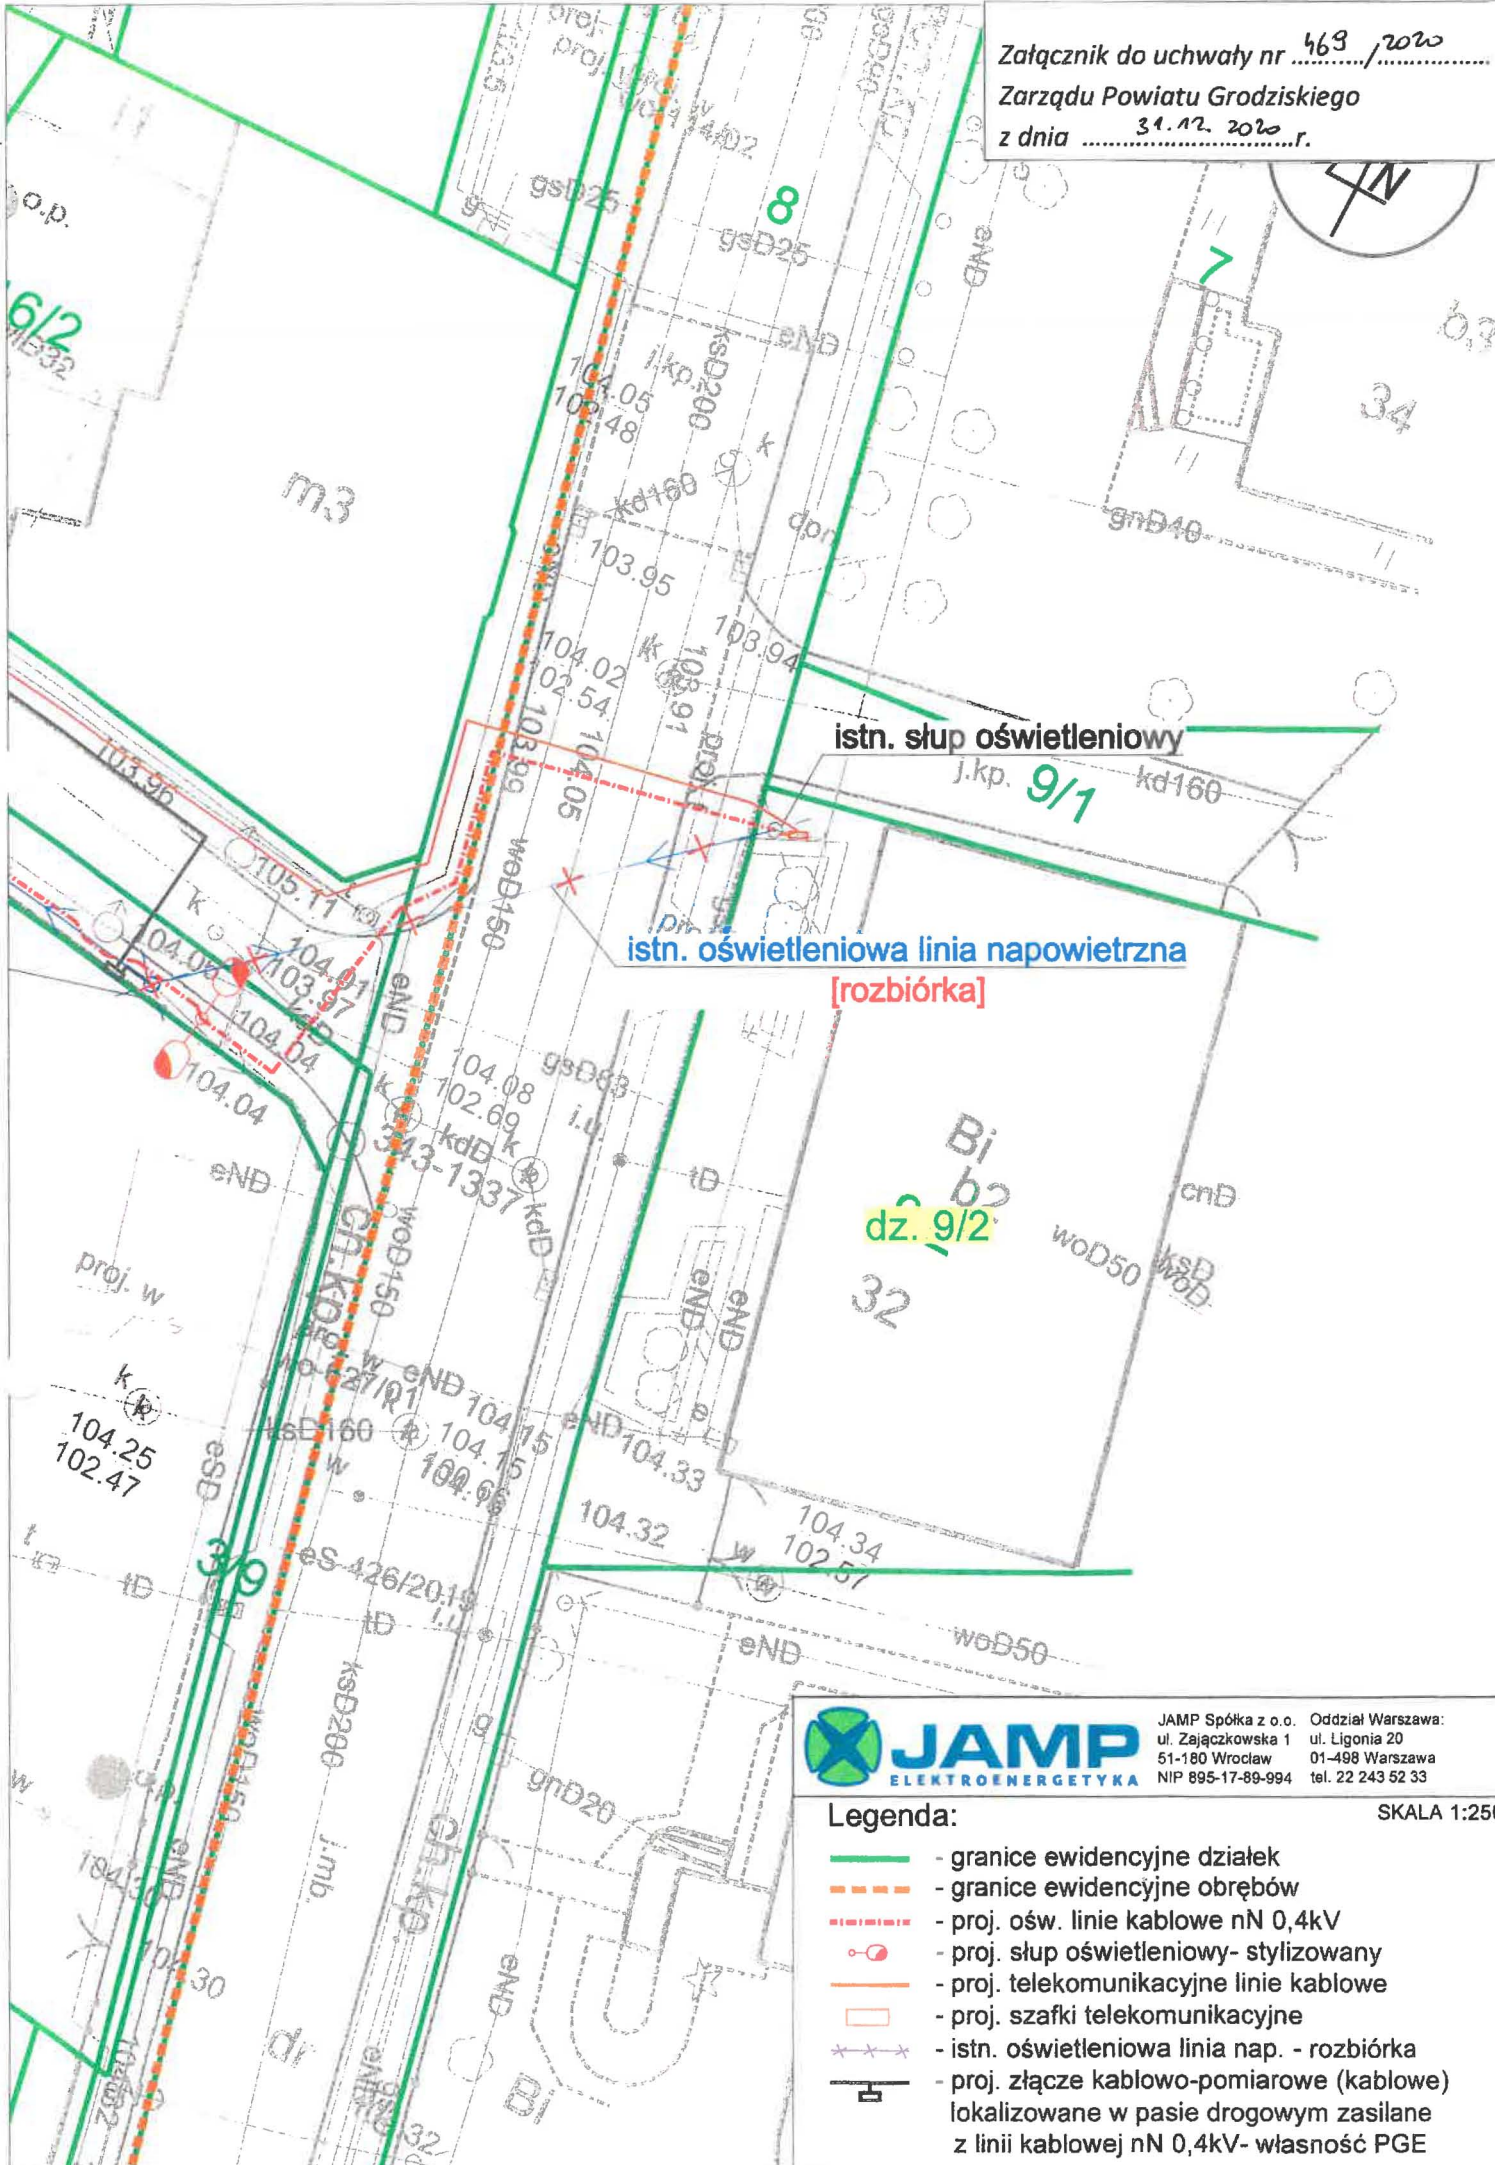

Krzysztof Markowski


Hanna Miszewska
RADCA PRAWNY
(NIP 6759)

Członek Zarządu


Michał Śliwiński

Załącznik do uchwały nr 463/2020
 Zarządu Powiatu Grodzkiego
 z dnia 31.12.2020 r.






JAMP
 ELEKTROENERGETYKA

JAMP Spółka z o.o.
 ul. Zajęczkowska 1
 51-180 Wrocław
 NIP 895-17-89-994

Oddział Warszawa:
 ul. Ligonia 20
 01-498 Warszawa
 tel. 22 243 52 33

Legenda: SKALA 1:250

- - granice ewidencyjne działek
- - - - granice ewidencyjne obrębów
- - - - proj. ośw. linie kablowe nN 0,4kV
-  - proj. słup oświetleniowy- stylizowany
- - proj. telekomunikacyjne linie kablowe
-  - proj. szafki telekomunikacyjne
- x x x - istn. oświetleniowa linia nap. - rozbiórka
-  - proj. złącze kablowo-pomiarowe (kablowe) lokalizowane w pasie drogowym zasilane z linii kablowej nN 0,4kV- własność PGE