

Uchwała 470 /2020
Zarządu Powiatu Grodziskiego
z dnia 31. 12. 2020 roku

w sprawie wyrażenia zgody na dysponowanie nieruchomością na cele budowlane

Na podstawie art. 32 ust. 2 pkt 3 ustawy z dnia 5 czerwca 1998 r. o samorządzie powiatowym (t. j. Dz. U. z 2020 r., poz. 920), Zarząd Powiatu Grodziskiego uchwała, co następuje:

§1

1. Wyraża się zgodę dla PGE Dystrybucja S.A. działającej w porozumieniu z Gminą Grodzisk Mazowiecki na dysponowanie na cele budowlane nieruchomością stanowiącą własność Powiatu Grodziskiego, oznaczoną w ewidencji gruntów jako działka nr 73 w obrębie 0023 m. Grodzisk Mazowiecki, położoną przy ul. Krótkiej, w celu demontażu linii napowietrznej nN 0,4kV, zgodnie z załącznikiem graficznym do uchwały.
2. Zgoda zostaje wydana na potrzeby realizacji inwestycji przebudowy sieci elektroenergetycznej w Grodzisku Mazowieckim opisanej w warunkach przebudowy nr 42 z dnia 23.06.2020 r. i obowiązuje do czasu jej zakończenia.

§2

Uchwała wchodzi w życie z dniem podjęcia.

Podpisy Zarządu:

STAROSTA


Marek Wiezbicki

WICESTAROSTA


Krzysztof Filipiak

Członek Zarządu


Zofia Owczarek

Członek Zarządu


Krzysztof Markowski

Członek Zarządu

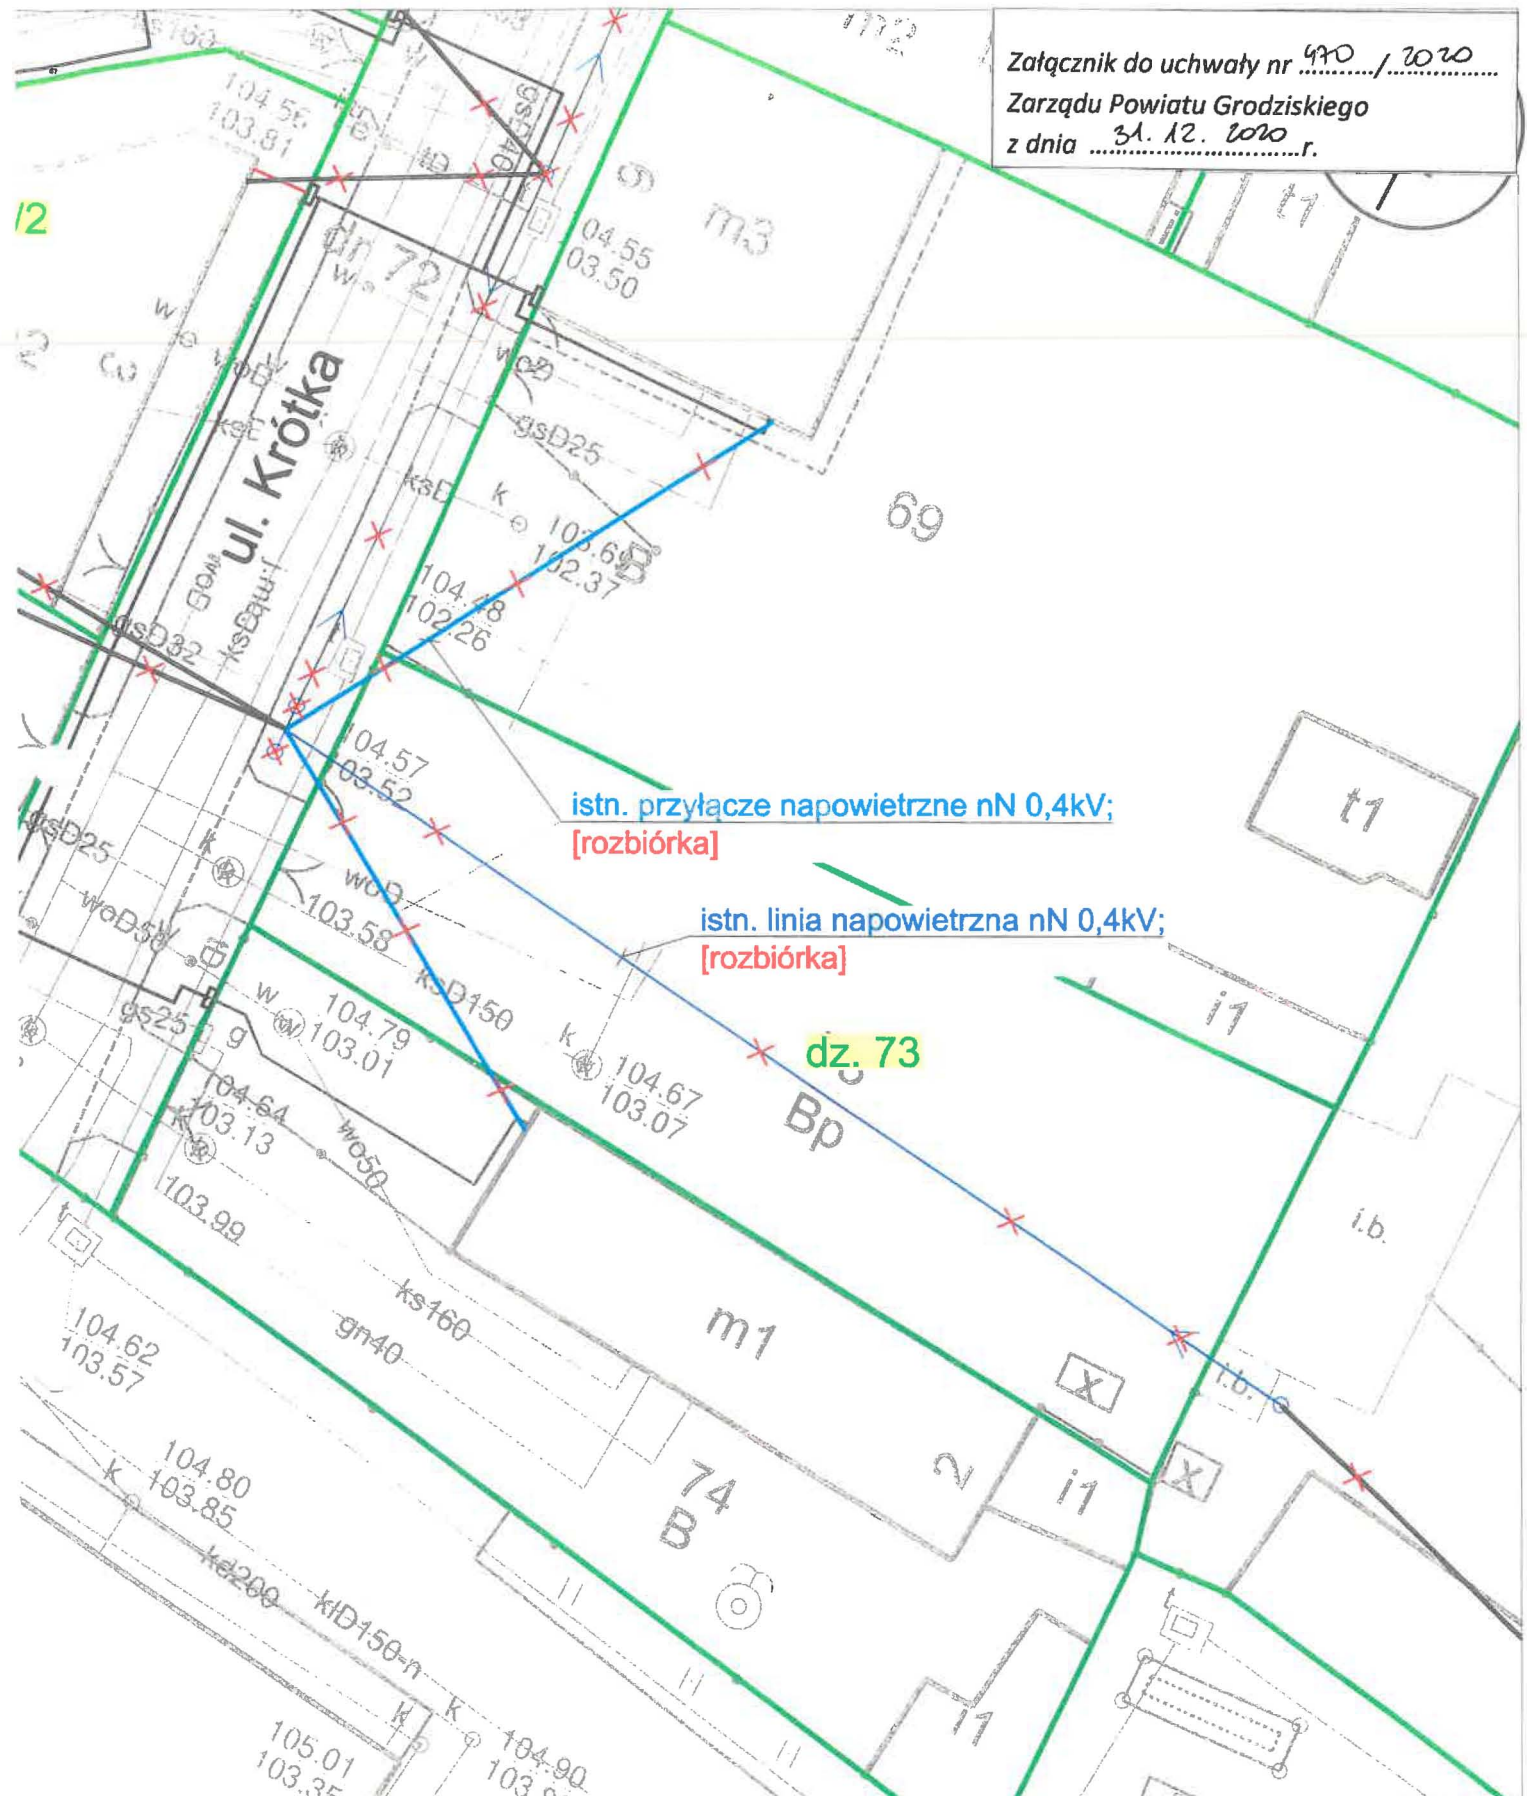

Michał Śliwiński

Michał Śliwiński


Hanna Miszowska
RADA POWIATOWA
(WA 8759)

Załącznik do uchwały nr 470.../2020
 Zarządu Powiatu Grodzkiego
 z dnia 31.12.2020 r.

12



istn. przyłącze napowietrzne nN 0,4kV;
 [rozbiórka]

istn. linia napowietrzna nN 0,4kV;
 [rozbiórka]

dz. 73



JAMP Spółka z o.o.
 ul. Zajaczkowska 1
 51-180 Wrocław
 NIP 895-17-89-994

Oddział Warszawa:
 ul. Ligonia 20
 01-498 Warszawa
 tel. 22 243 52 33

Legenda:

SKALA 1:250

- - granice ewidencyjne działek
- - proj. wewnętrzna linia nN 0,4kV-WLZ
- ✕✕✕ - istn. przyłącze nap. nN 0,4kV - rozbiórka
- ✕✕✕ - istn. linia nap. nN 0,4kV - rozbiórka
- proj. złącze kablowo-pomiarowe (kablowe) lokalizowane w pasie drogowym zasilane z linii kablowej nN 0,4kV- własność PGE