

Uchwała Nr 742/2022  
Zarządu Powiatu Grodziskiego  
z dnia 11.05.2022r.

w sprawie zaopiniowania propozycji zaliczenia drogi wewnętrznej ul. Błotna oraz drogi wewnętrznej ul. Ostatniego Tura położonych w miejscowości Jaktorów do kategorii dróg gminnych.

Na podstawie art. 7 ust. 2 ustawy z dnia 21 marca 1985 r. o drogach publicznych (t. j. Dz. U. z 2021 r. poz. 1376 z późn. zm.), w związku z wnioskiem Wójta Gminy Jaktorów, Zarząd Powiatu Grodziskiego uchwała, co następuje.

§ 1

Opiniuje się pozytywnie propozycję zaliczenia drogi wewnętrznej ul. Błotna oraz drogi wewnętrznej ul. Ostatniego Tura położonych w miejscowości Jaktorów do kategorii dróg gminnych.

§ 2

Schemat przebiegu drogi stanowi załącznik do niniejszej Uchwały.

§ 3

Wykonanie uchwały powierza się Staroście Grodziskiemu.

§ 4

Uchwała wchodzi w życie z dniem podjęcia.

**STAROSTA**  
  
Marek Wieźbiicki  
**WICE STAROSTA**  
  
Krzysztof Filipiak  
**Członek Zarządu**  
  
Aleksandra Kozłowska  
**Członek Zarządu**  
  
Michał Śliwiński  
**Członek Zarządu**  
  
Krzysztof Markowski

Sprawdzono pod względem<sup>1</sup>  
formalno-prawnym


05.05.2022  
data  
  
Hanna Żarańska  
14-4692

Załącznik do Uchwały Nr

742 ...../2022

Zarządu Powiatu Grodzkiego

z dnia 11.05.2022r.

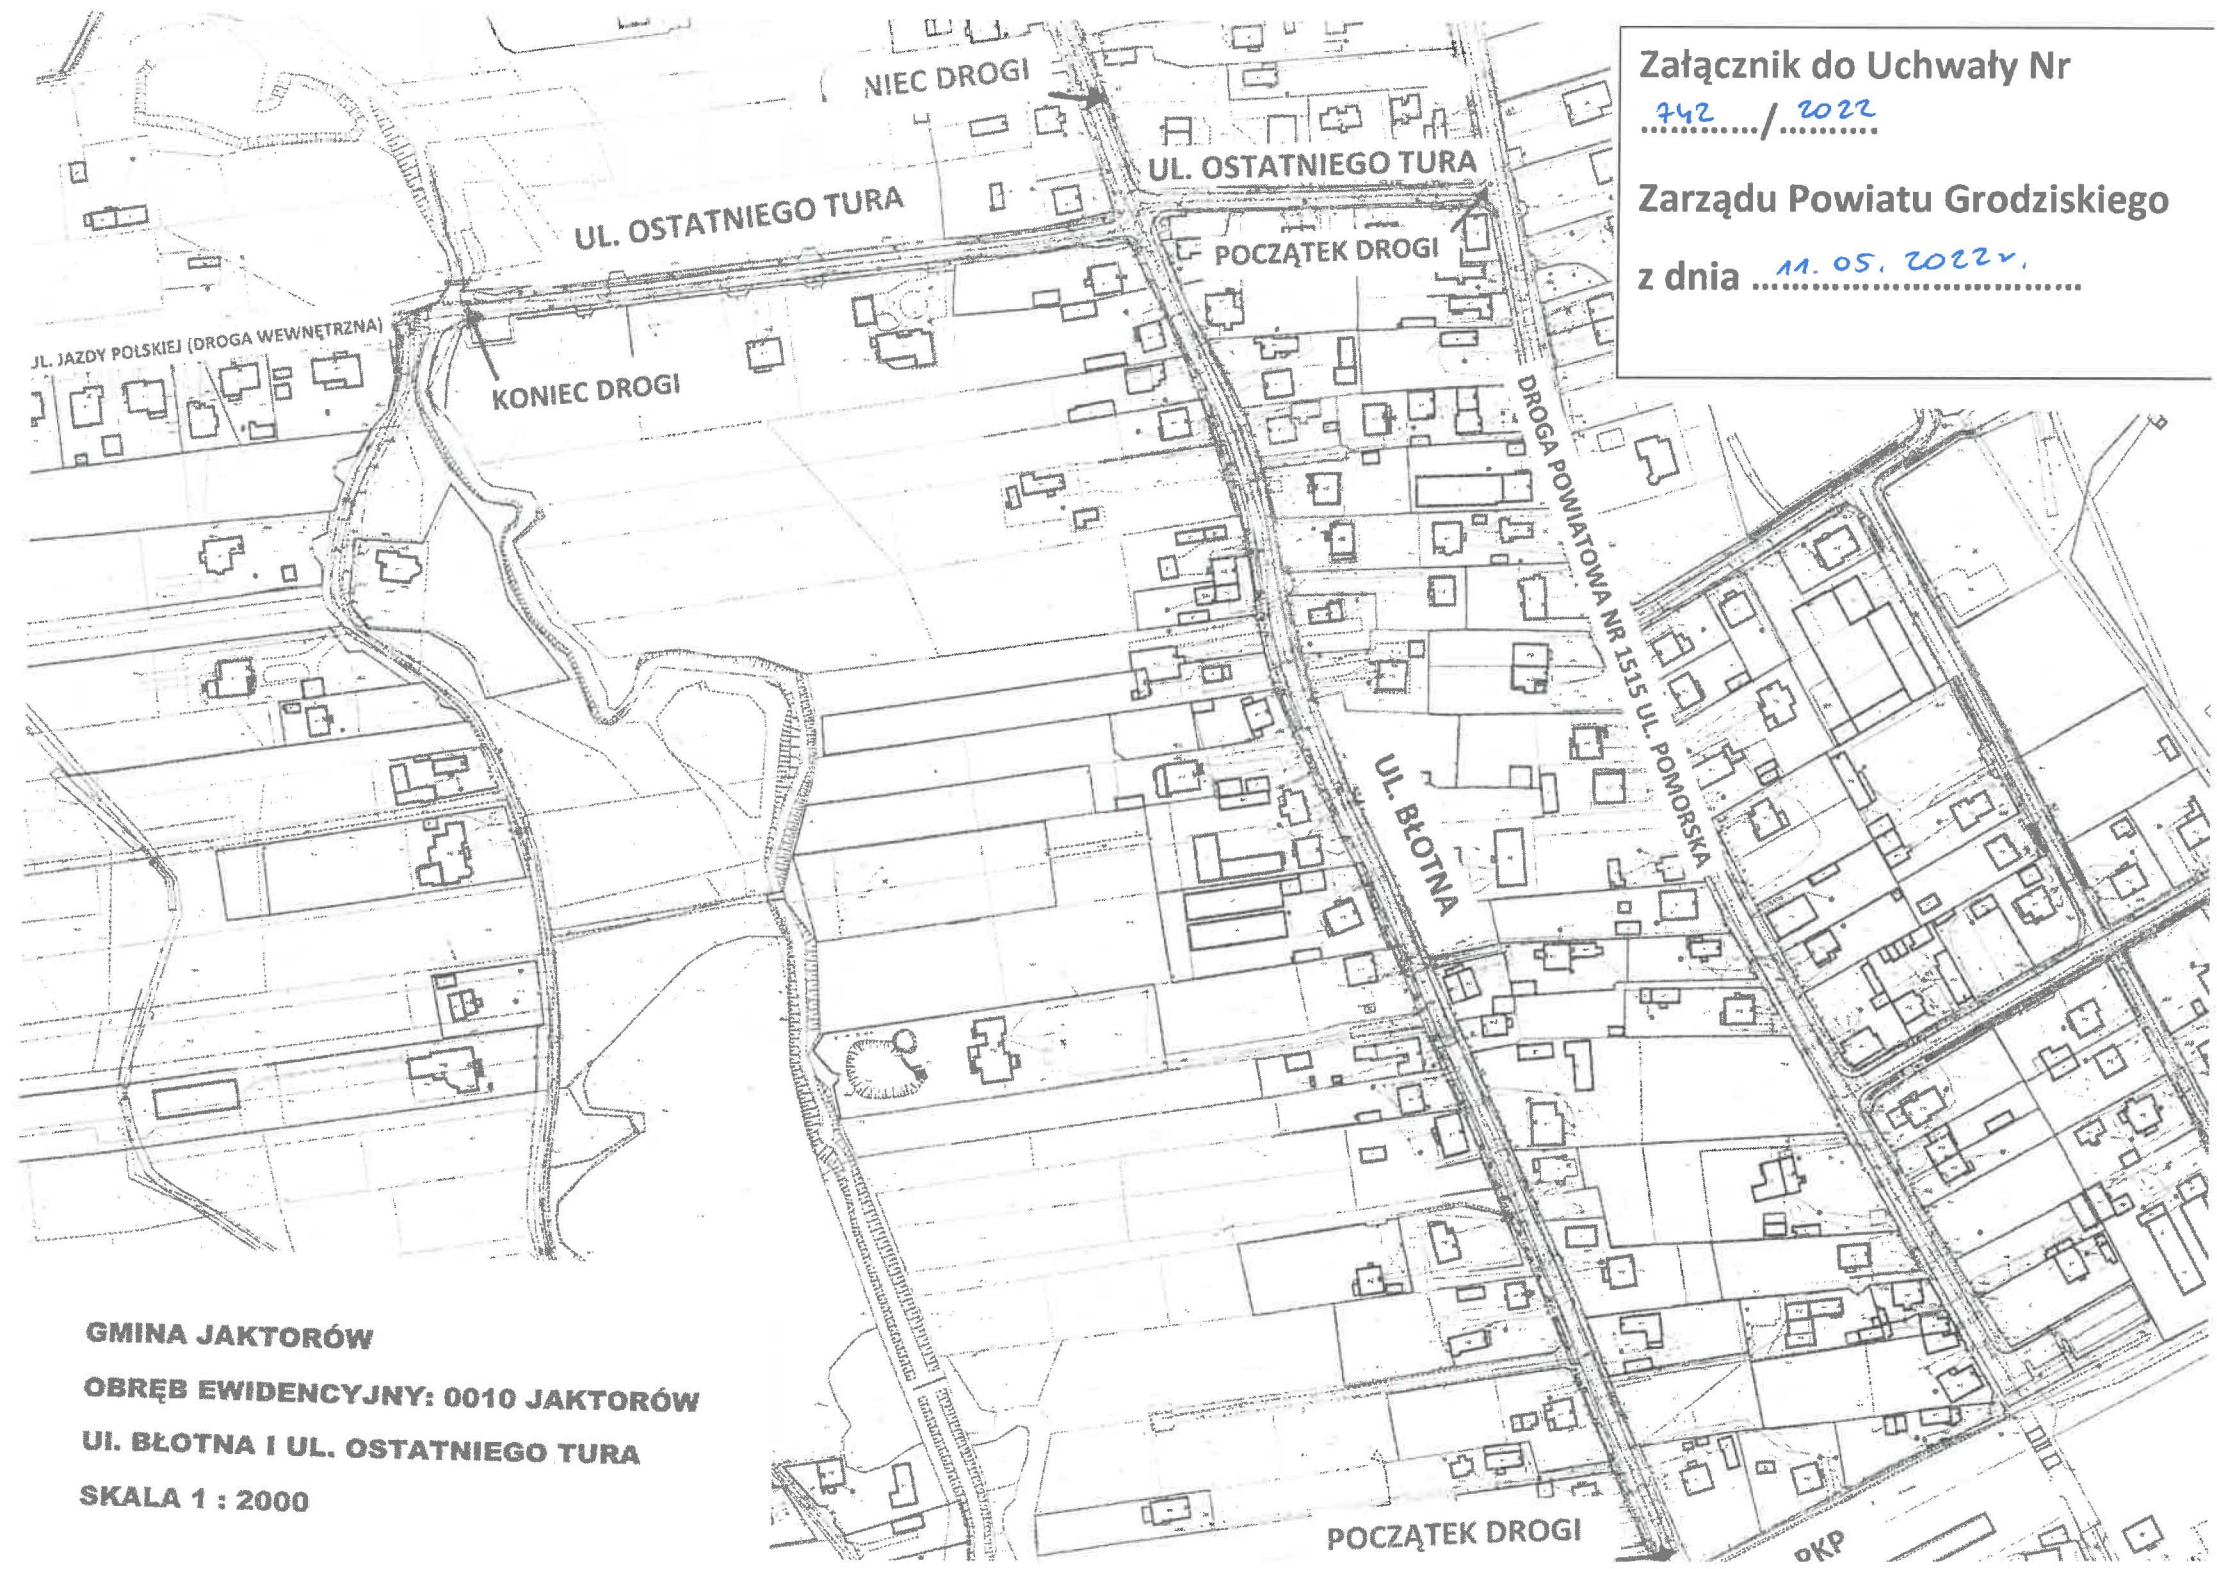

**GMINA JAKTORÓW**

**OBRĘB EWIDENCYJNY: 0010 JAKTORÓW**

**UL. BŁOTNA I UL. OSTATNIEGO TURA**

**SKALA 1 : 2000**