


Załącznik mapowy do
Decyzji nr 55/2023
z dnia 18 kwietnia 2023r.

z up. 300/2017

Bartosz Górski
Nacelnik
Wydziału Gospodarki Nieruchomościami

Starostwo Powiatu Grodzkiego
Wydział Gospodarki Nieruchomościami
05-825 Grodzisk Mazowiecki
ul. Żyrardowska 48 bud. A
tel. 22 755 52 24, wew. 302-308
tel.: 22 755 79 31

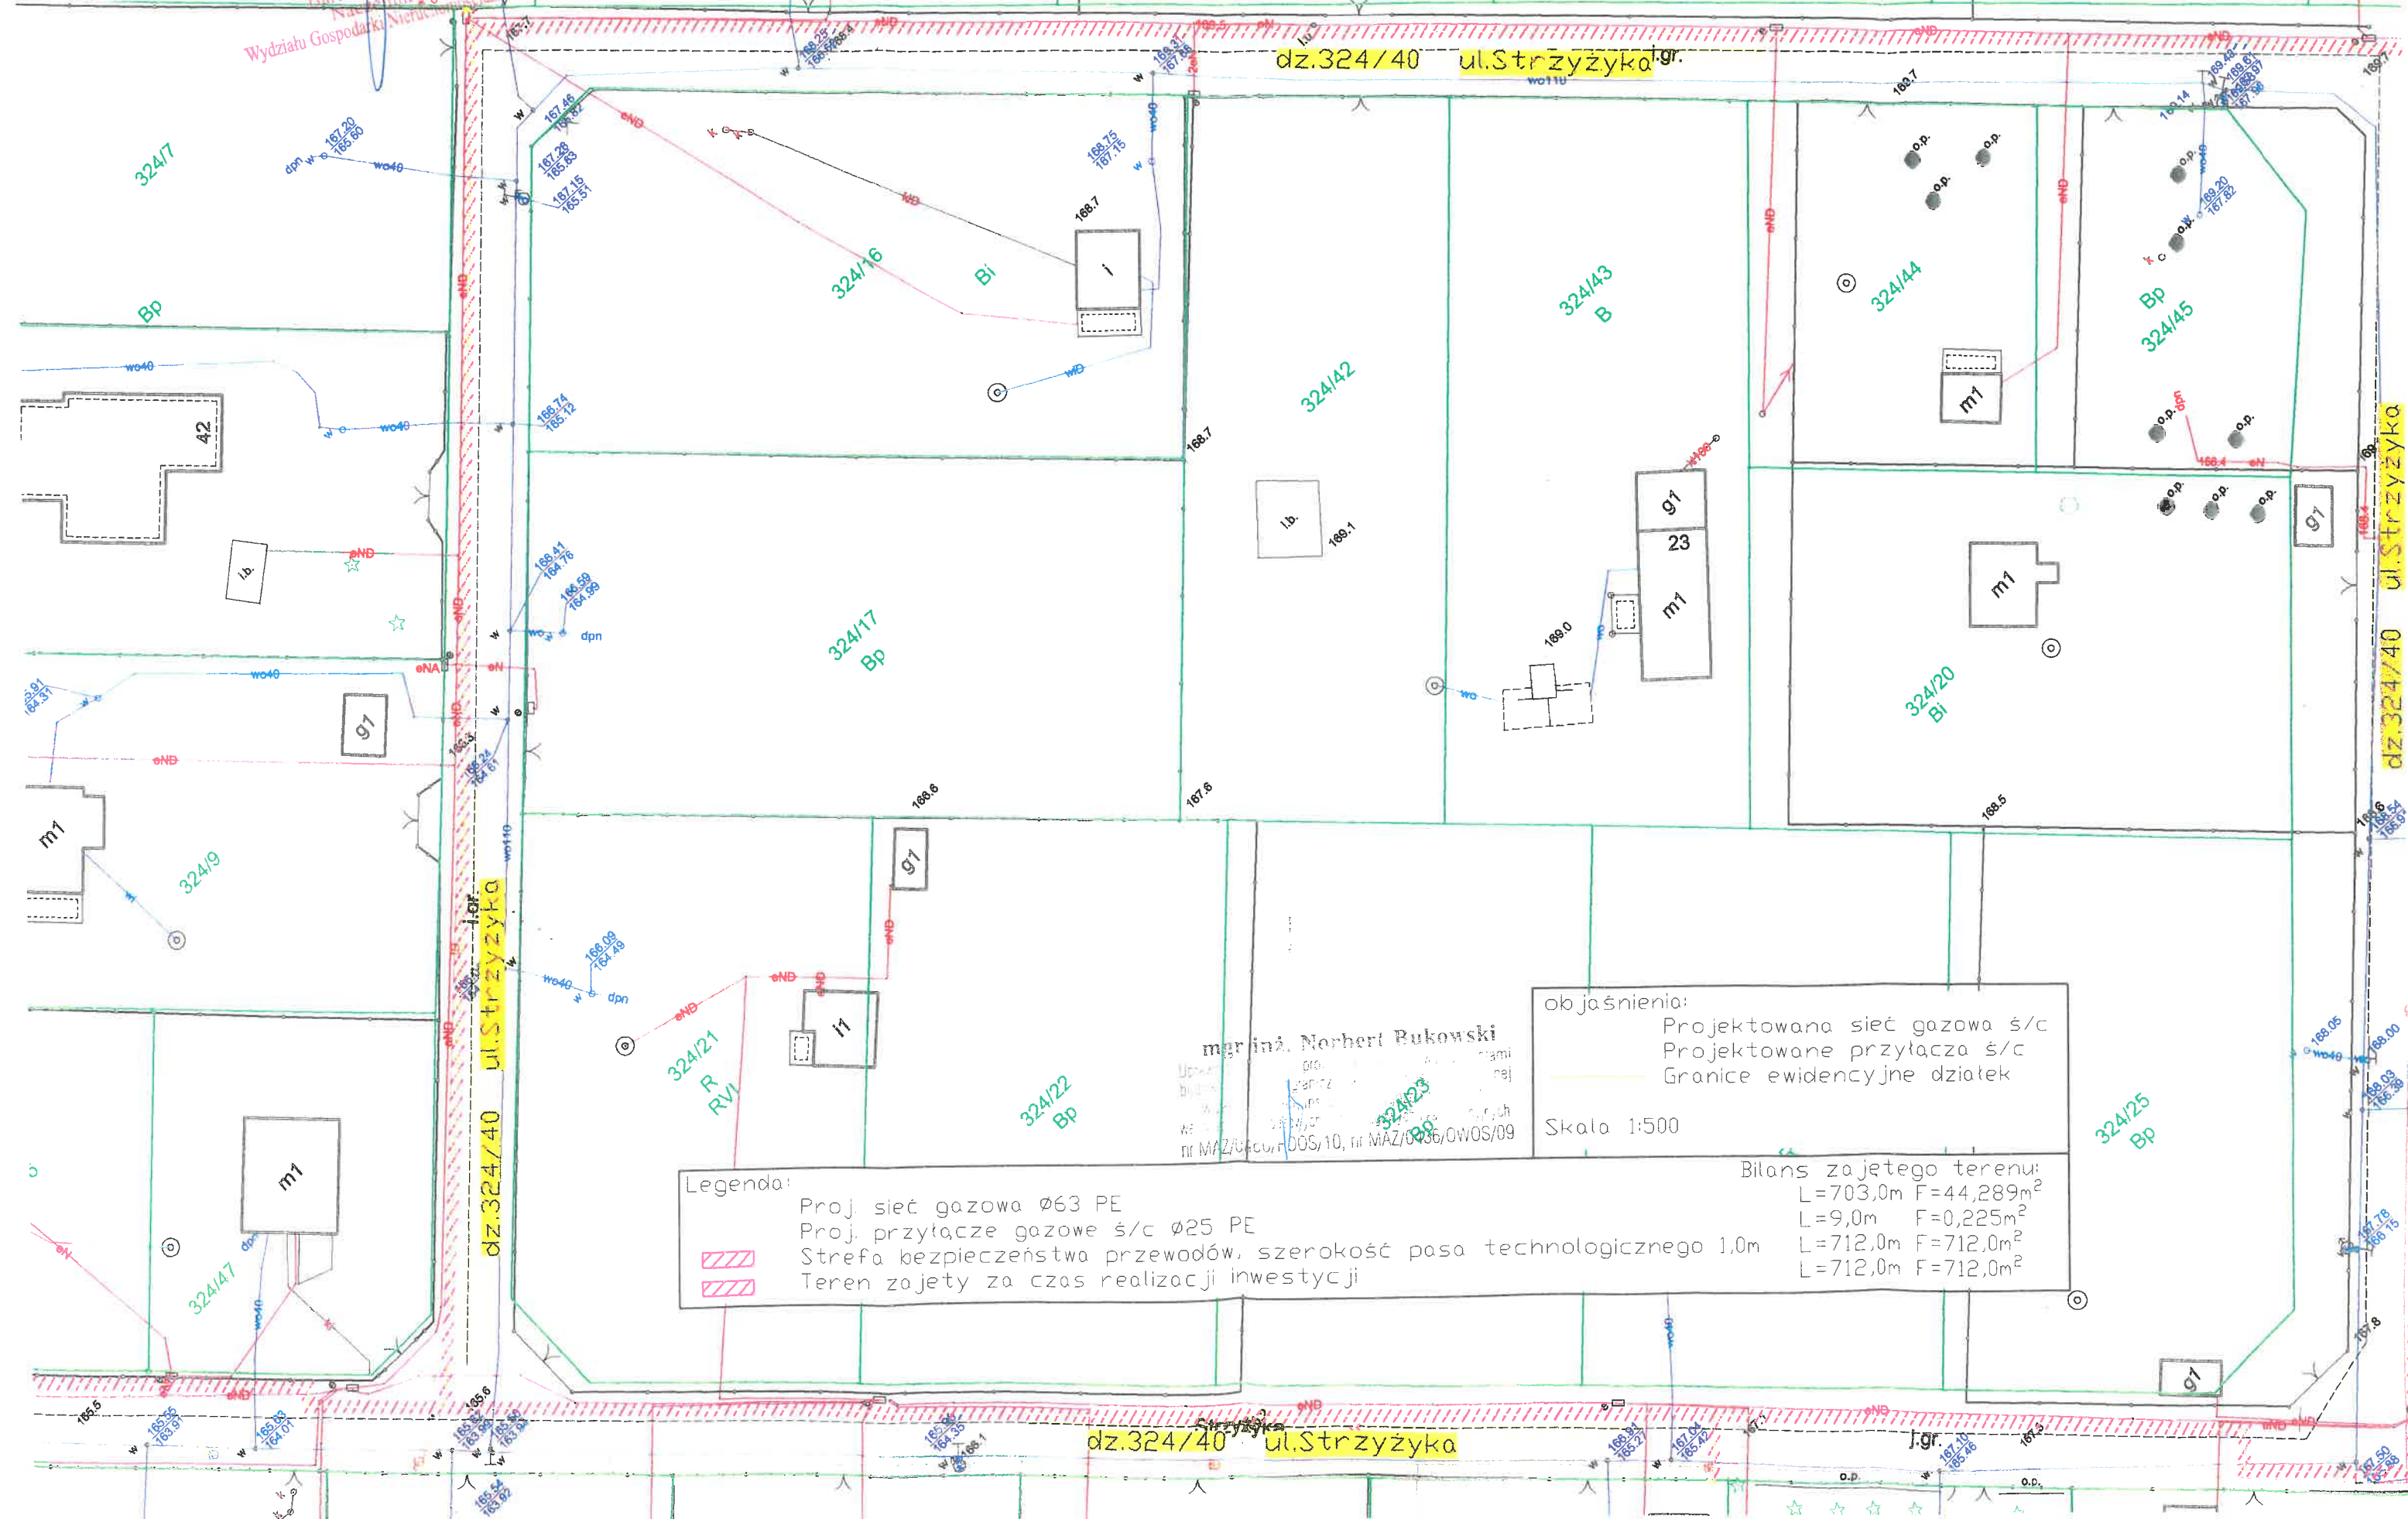

Legenda:

- Proj. sieć gazowa $\varnothing 63$ PE
- Proj. przyłącza gazowe ś/c $\varnothing 25$ PE
- Strefa bezpieczeństwa przewodów, szerokość pasa technologicznego 1,0m
- Teren zajęty za czas realizacji inwestycji

objaśnienia:
 Projektowana sieć gazowa ś/c
 Projektowane przyłącza ś/c
 Granice ewidencyjne działek

Skala 1:500

Bilans zajętego terenu:

L=703,0m	F=44,289m ²
L=9,0m	F=0,225m ²
L=712,0m	F=712,0m ²
L=712,0m	F=712,0m ²

mgr inż. Norbert Bukowski
 Upoważnienie nr MAZ/0000000000/10, nr MAZ/0000000000/09