WN.6821.34.2023
Załącznik do decyzji Starosty Grodziskiego
nr 74/2024 z dnia 21.02.2024 r.

188

LEGENDA:

	GRANICA OBSZARU OBIĘTEGO WNIOSKIEM dz. nr 103/18, 103/19
	PROJEKTOWANA SIEĆ GAZOWA dn 63 PE DŁ. L=51,5 m ZAJĘTA POWIERZCHNIA NA CZAS EKSPLOATACJI SIECI WYNIESIE 3,24 m²
	STREFA KONTROLOWANA RÓWNA SŁUŻEBNOŚCI PRZESYŁU WYNIESIE 51,5 m²
	POWIERZCHNIA GRUNTU ZAJĘTA NA CZAS BUDOWY, NA BIEŻĄCE POTRZEBY WYNIESIE 51,5 m²

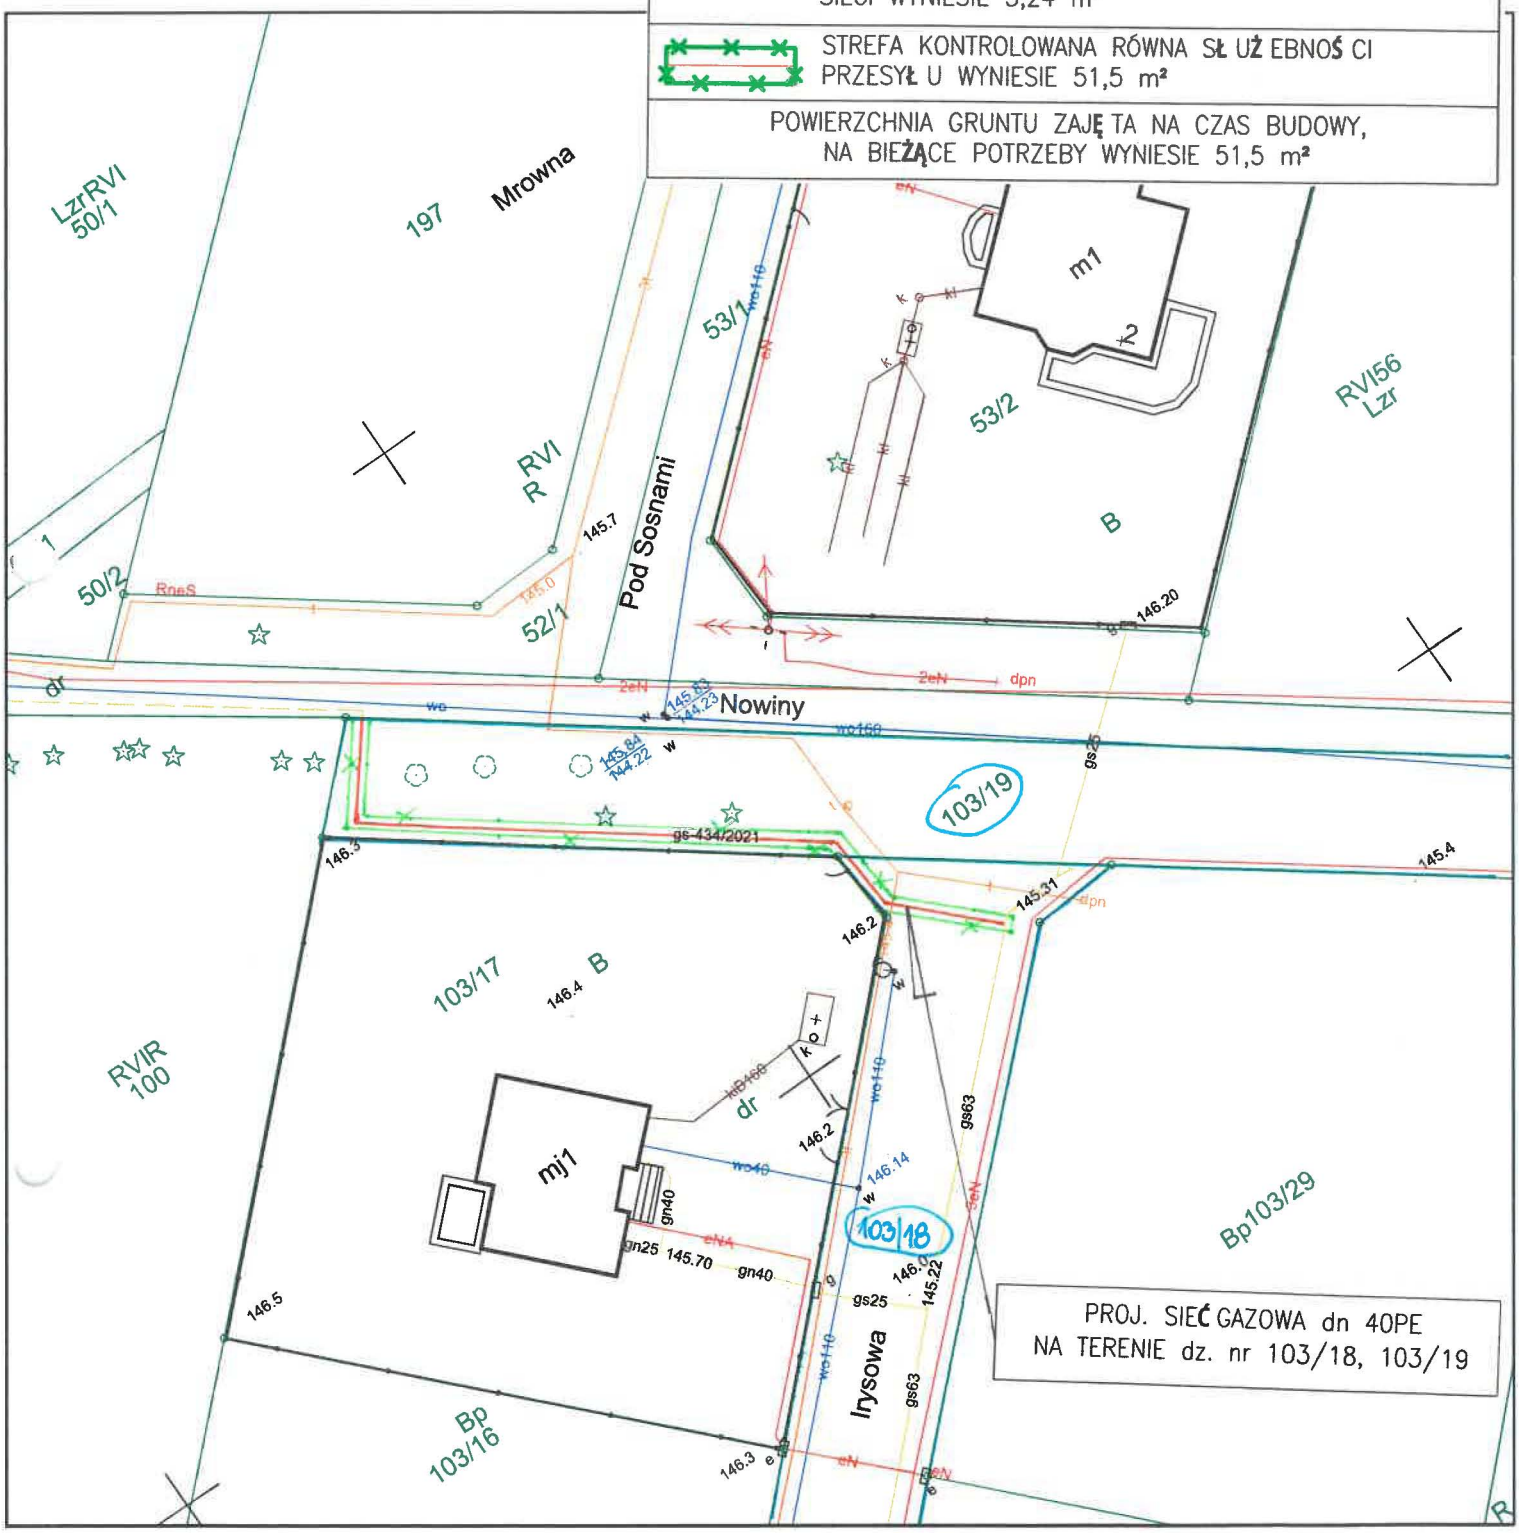

Starostwo Powiatu Grodziskiego, Wydział Geodezji i Kartografii
woj. mazowieckie; powiat grodziski
Położenie: Zalesie
Nazwa materiału zasobu: Mapa zasadnicza
Skala: 1:500
Identyfikator P.1405.2012.474
Opracowane systemem GEO-INFO, utworzył(a) : Emilia Kowalczyk 10-09-2021

DANIEL CHRUSTOWSKI
Upr. bud. nr MAZ / 0216 / PWOS / 08
do projektowania i kierowania robotami budowlanymi bez ograniczeń w specjalności instalacyjnej w zakresie sieci, instalacji i urządzeń cieplnych, wentylacyjnych gazowych, wodociągowych i kanalizacyjnych

Signed by / Podpisano przez:
Kacper Michał Dukaczewski
Date / Data: 2021-09-13 12:3