Starostwo Powiatowe
Wydział Gospodarki Nieruchomości
05-825 Grodzisk Mazowiecki
ul. Żyrardowska 48 bud. A
tel. 22 755 52 24, wew. 102-107

Załącznik nr 1
do decyzji nr 240/2018
Starosty Grodziskiego
z dnia 12.12.2018r.
sygn.WN.6821.81.2018

z up. Starosty
Bartosz Górski
Naczelnik
Wydziału Gospodarki Nieruchomościami

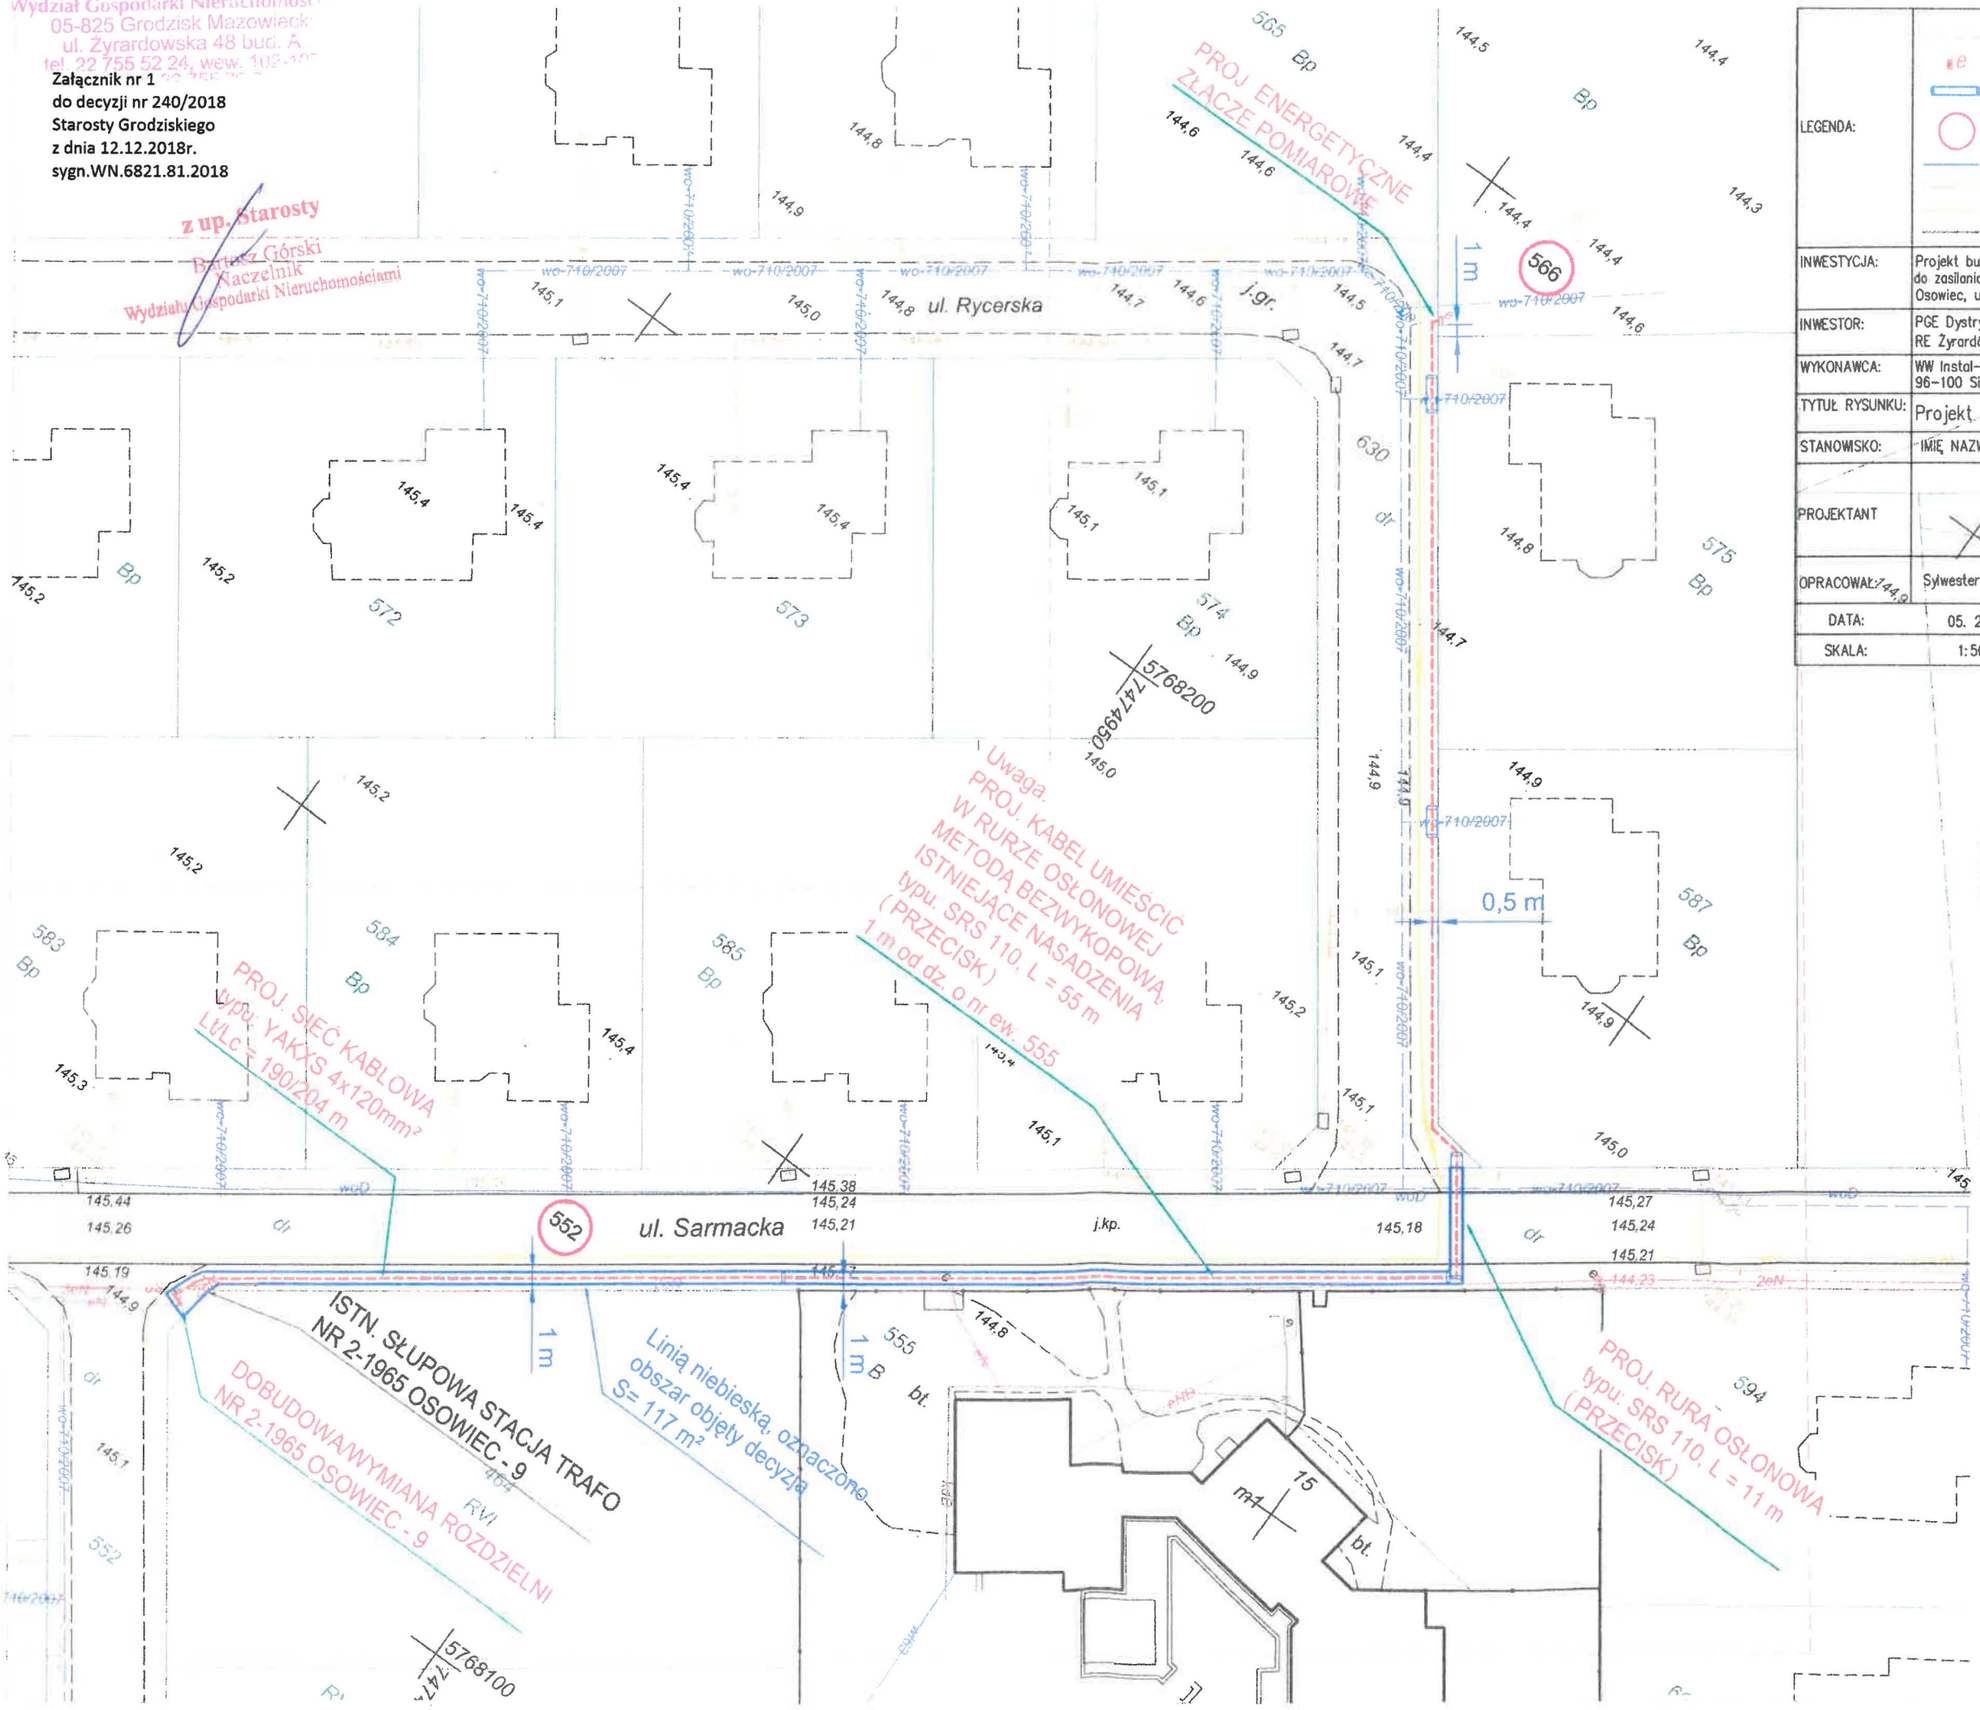

LEGENDA:	– Projektowany kabel energetyczny nN 0,4 kV – Projektowany złącze energetyczne nN 0,4 kV – Projektowany rura osłonowa – Działka objęta projektem – Istniejąca sieć wodociągowa – Istniejąca sieć teletechniczna – Istniejąca sieć gazowa – Istniejąca sieć kanalizacyjna
INWESTYCJA:	Projekt budowlany energetycznej sieci kablowej niskiego napięcia do zasilania w energię elektryczną dz. nr ew. 566 w miejscowości Osowiec, ul. Rycerska, gm. Żabia Wola.
INWESTOR:	PGE Dystrybucja S.A. Oddział Łódź – Teren RE Żyrardów, 96–300 Żyrardów, ul. Mazowiecka 1–5
WYKONAWCA:	WW Instal–Energetyka Wacław Wojenka 96–100 Sierakowice Lewe 54A
TYTUŁ RYSUNKU:	Projekt zagospodarowania terenu.
STANOWISKO:	IMIĘ NAZWISKO / NR UPRAWNIEŃ: / PODPIS:
PROJEKTANT	
OPRACOWAŁ:	Sylwester Wysocki
DATA:	05. 2018
SKALA:	1:500
NUMER RYSUNKU:	Nr: 1

Mapa została wykonana bez ustalenia obciążenia służebnościami gruntowymi ujawnionymi w Księgach Wieczystych.

Wykazane na niniejszej mapie
granice dz ew. Nr 566
- są granicami prawnymi w g. KEM-62-1567-2008
- są granicami władania i ich położenie może ulec zmianie w wyniku rozgraniczenie nieruchomości

Województwo: mazowieckie
Powiat: grodziski
Miejscowość: Osowiec
Jednostka ew.: Żabia Wola 140506_2
Obręb: Osowiec 140506_2.0020

MAPA DO CELÓW PROJEKTOWYCH

Dz. ew. nr 566

SKALA 1:500
Sekcja nr: Mapa numeryczna
Układ współrzędnych 2000(21)
Kronsztadt 86
PODGIK 6640/3413/2017

Teren w oznaczonym zakresie został zaktualizowany przez P.U.G. "AZYMUT" pomiarem sytuacyjno-wysokościowym w dniu 18.10.2017r. Nie wyklucza się istnienia w terenie innych niż wykazanych na mniejszej mapie urządzeń podziemnych które nie były zgłoszone do inwentaryzacji

Skierniewice, dn. 19.10.2017r.

PRZEDSIĘBIORSTWO GEODEZYJNO-KARTOGRAFICZNE
"Azymut"
96-100 Skierniewice
ul. Sobieskiego 7/9
tel. 46 833 20 05

GEODETA UPRAWNIONY
Jacek Bil
nr 05 – 0A 2006

73923

z up. Starosty